

# 三原市芸術文化センター 舞台平面図


舞台の広さ

開口 18,000 mm  
奥行 13,625 mm

S=1/100 SHEET:A3

C

11間 10間 9間 8間 7間 6間 5間 4間 3間 2間 1間 0 1間 2間 3間 4間 5間 6間 7間 8間 9間 10間 11間

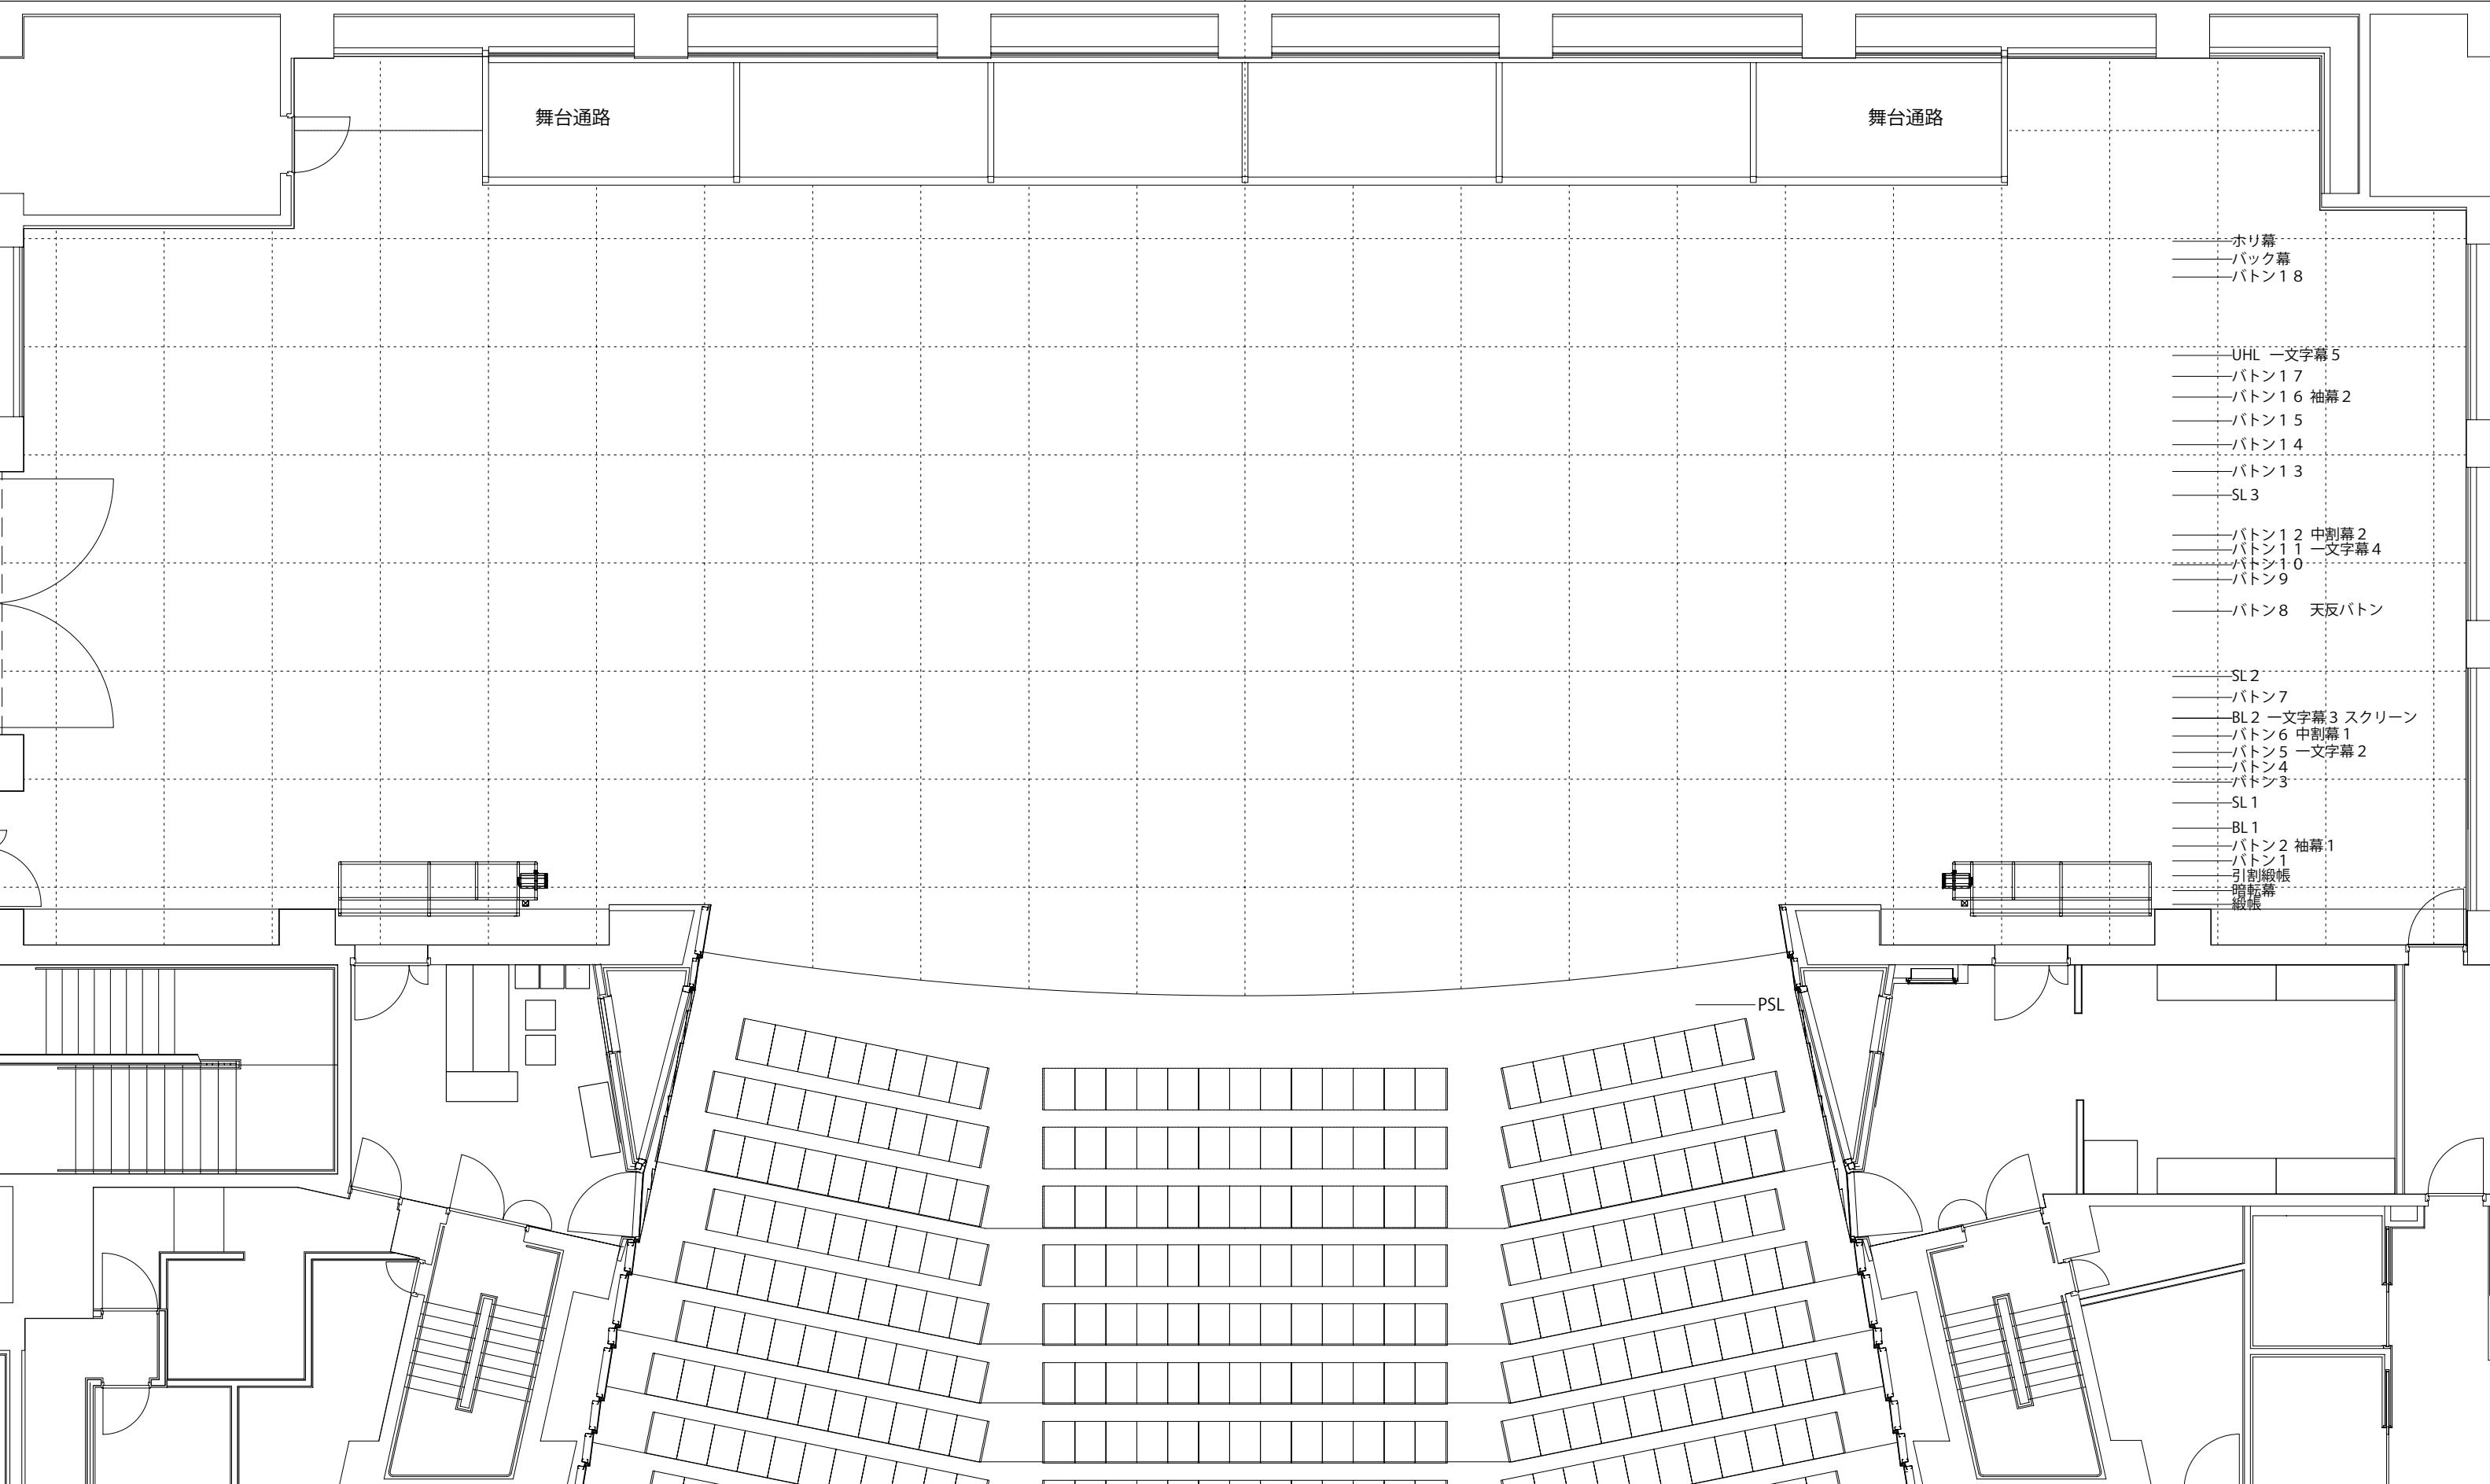

ホリ幕  
バック幕  
バトン1-18

UHL 一字幕5  
バトン17  
バトン16 袖幕2  
バトン15  
バトン14  
バトン13  
SL3

バトン12 中割幕2  
バトン11 一字幕4  
バトン10  
バトン9  
バトン8 天反バトン

SL2  
バトン7  
BL2 一字幕3 スクリーン  
バトン6 中割幕1  
バトン5 一字幕2  
バトン4  
バトン3  
SL1  
BL1  
バトン2 袖幕1  
バトン1  
引割緞帳  
暗軒幕  
緞帳

PSL