


(例) シアター席

□ スタッキングチェア 120席

■ パイプ椅子 12席

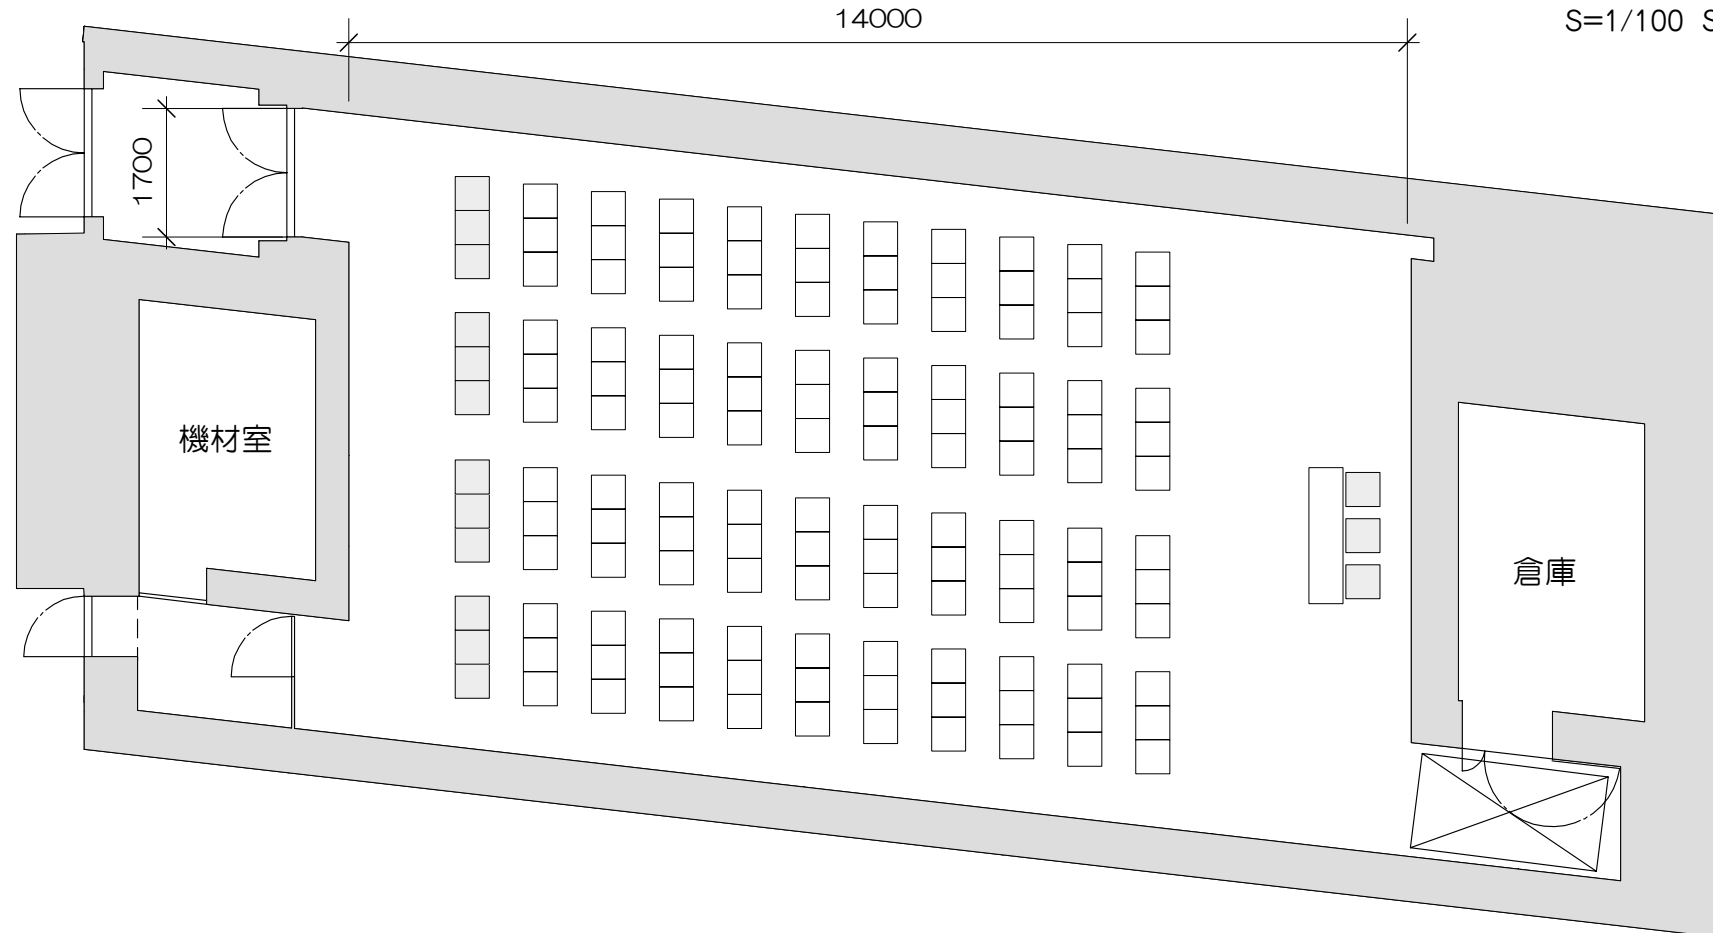

※リハーサル室基本レイアウトは平土間です。ご利用時間内の設営、現状復帰をお願いします。

※音響、照明、映像のオペレーター料金が別途必要になる場合があります。

※梱包資材等も含めてご利用施設内にすべて納めてご利用ください。