

三原市芸術文化センター - 舞台平面・




舞台の広さ

開口 18,000 mm
奥行 13,625 mm

S=1/100 SHEET:A3


11間 10間 9間 8間 7間 6間 5間 4間 3間 2間 1間 0 1間 2間 3間 4間 5間 6間 7間 8間 9間 10間 11間

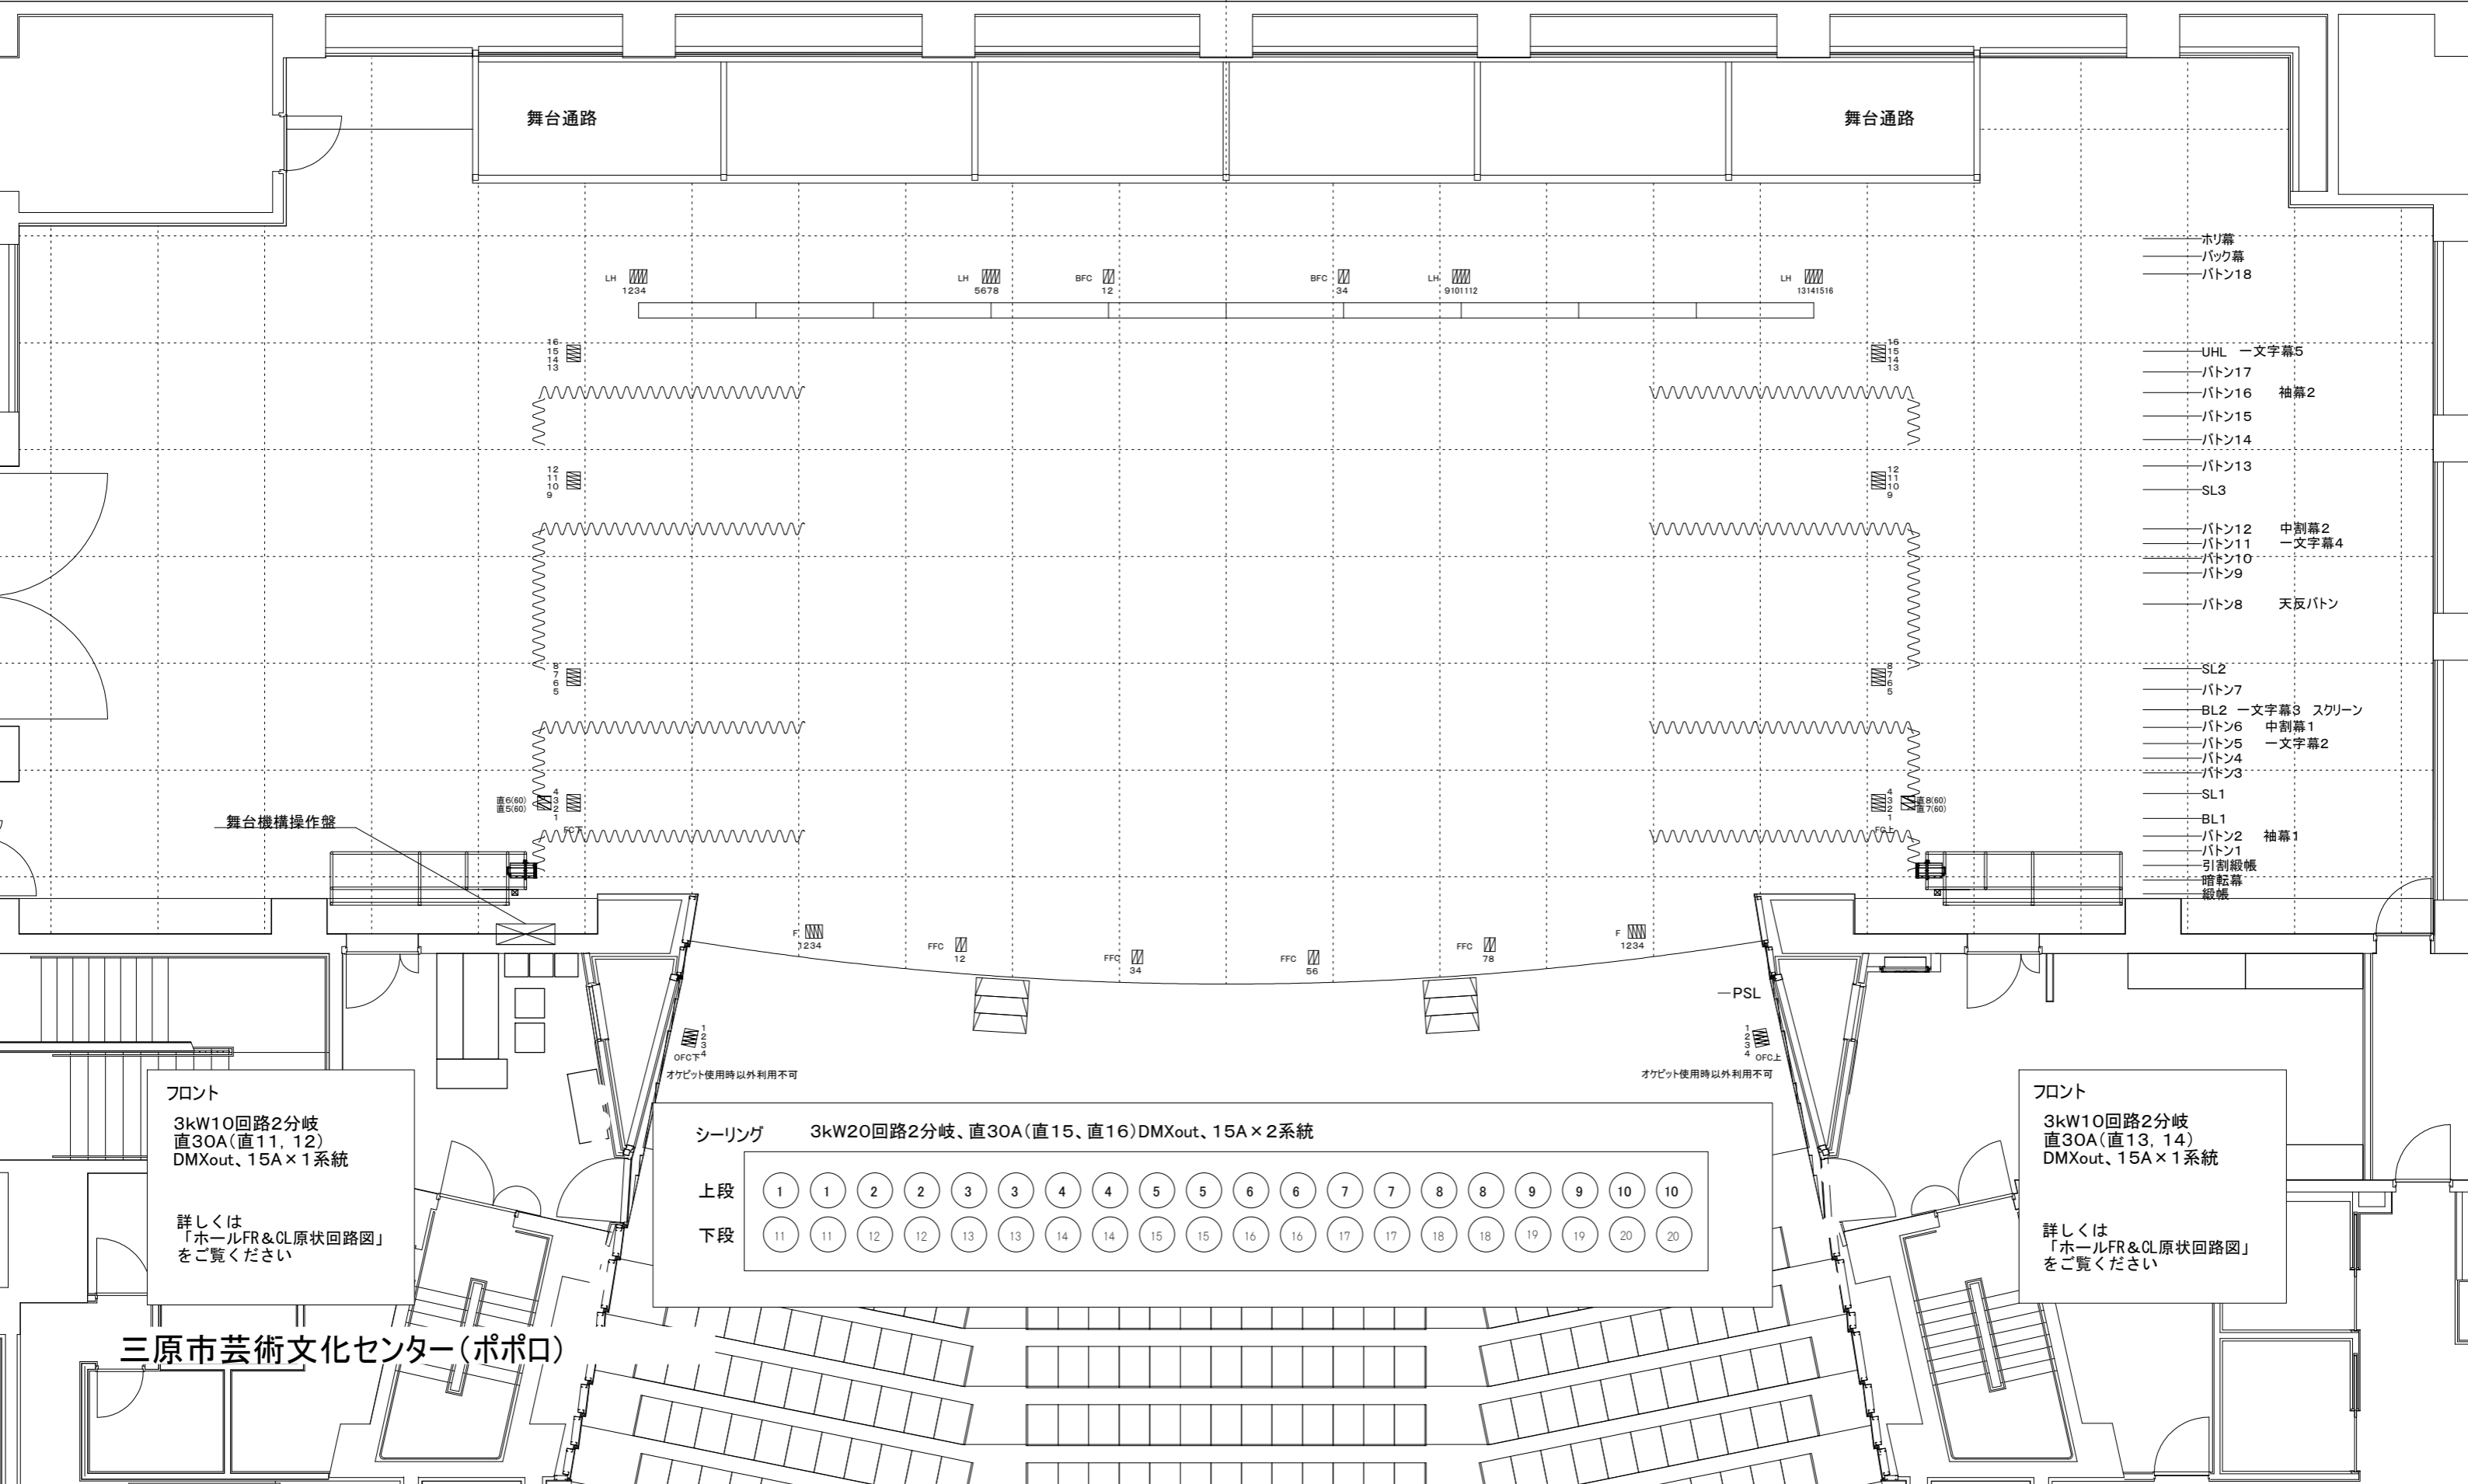

- ホリ幕
- バック幕
- バトン18
- UHL 一文字幕5
- バトン17
- バトン16 袖幕2
- バトン15
- バトン14
- バトン13
- SL3
- バトン12 中割幕2
- バトン11 一文字幕4
- バトン10
- バトン9
- バトン8 天反バトン
- SL2
- バトン7
- BL2 一文字幕3 スクリーン
- バトン6 中割幕1
- バトン5 一文字幕2
- バトン4
- バトン3
- SL1
- BL1
- バトン2 袖幕1
- バトン1
- 引割縦帳
- 縮転幕
- 縦帳

フロント
3kW10回路2分岐
直30A(直11, 12)
DMXout、15A×1系統

詳しくは
「ホールFR&CL原状回路図」
をご覧ください

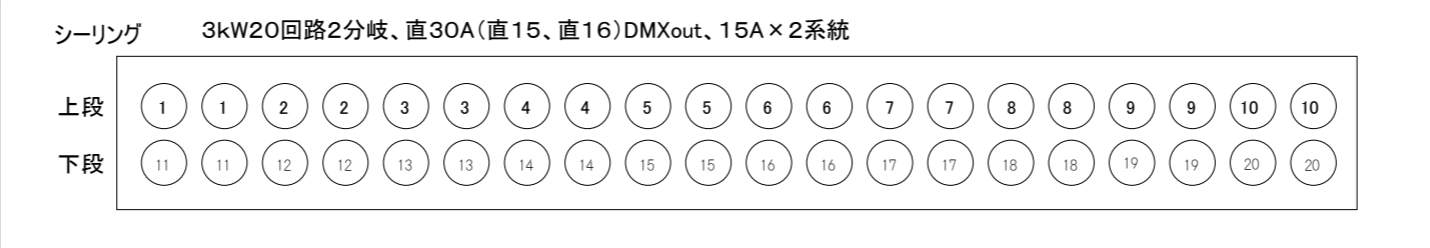

フロント
3kW10回路2分岐
直30A(直13, 14)
DMXout、15A×1系統

詳しくは
「ホールFR&CL原状回路図」
をご覧ください