


三原市芸術文化センター 舞台平面図

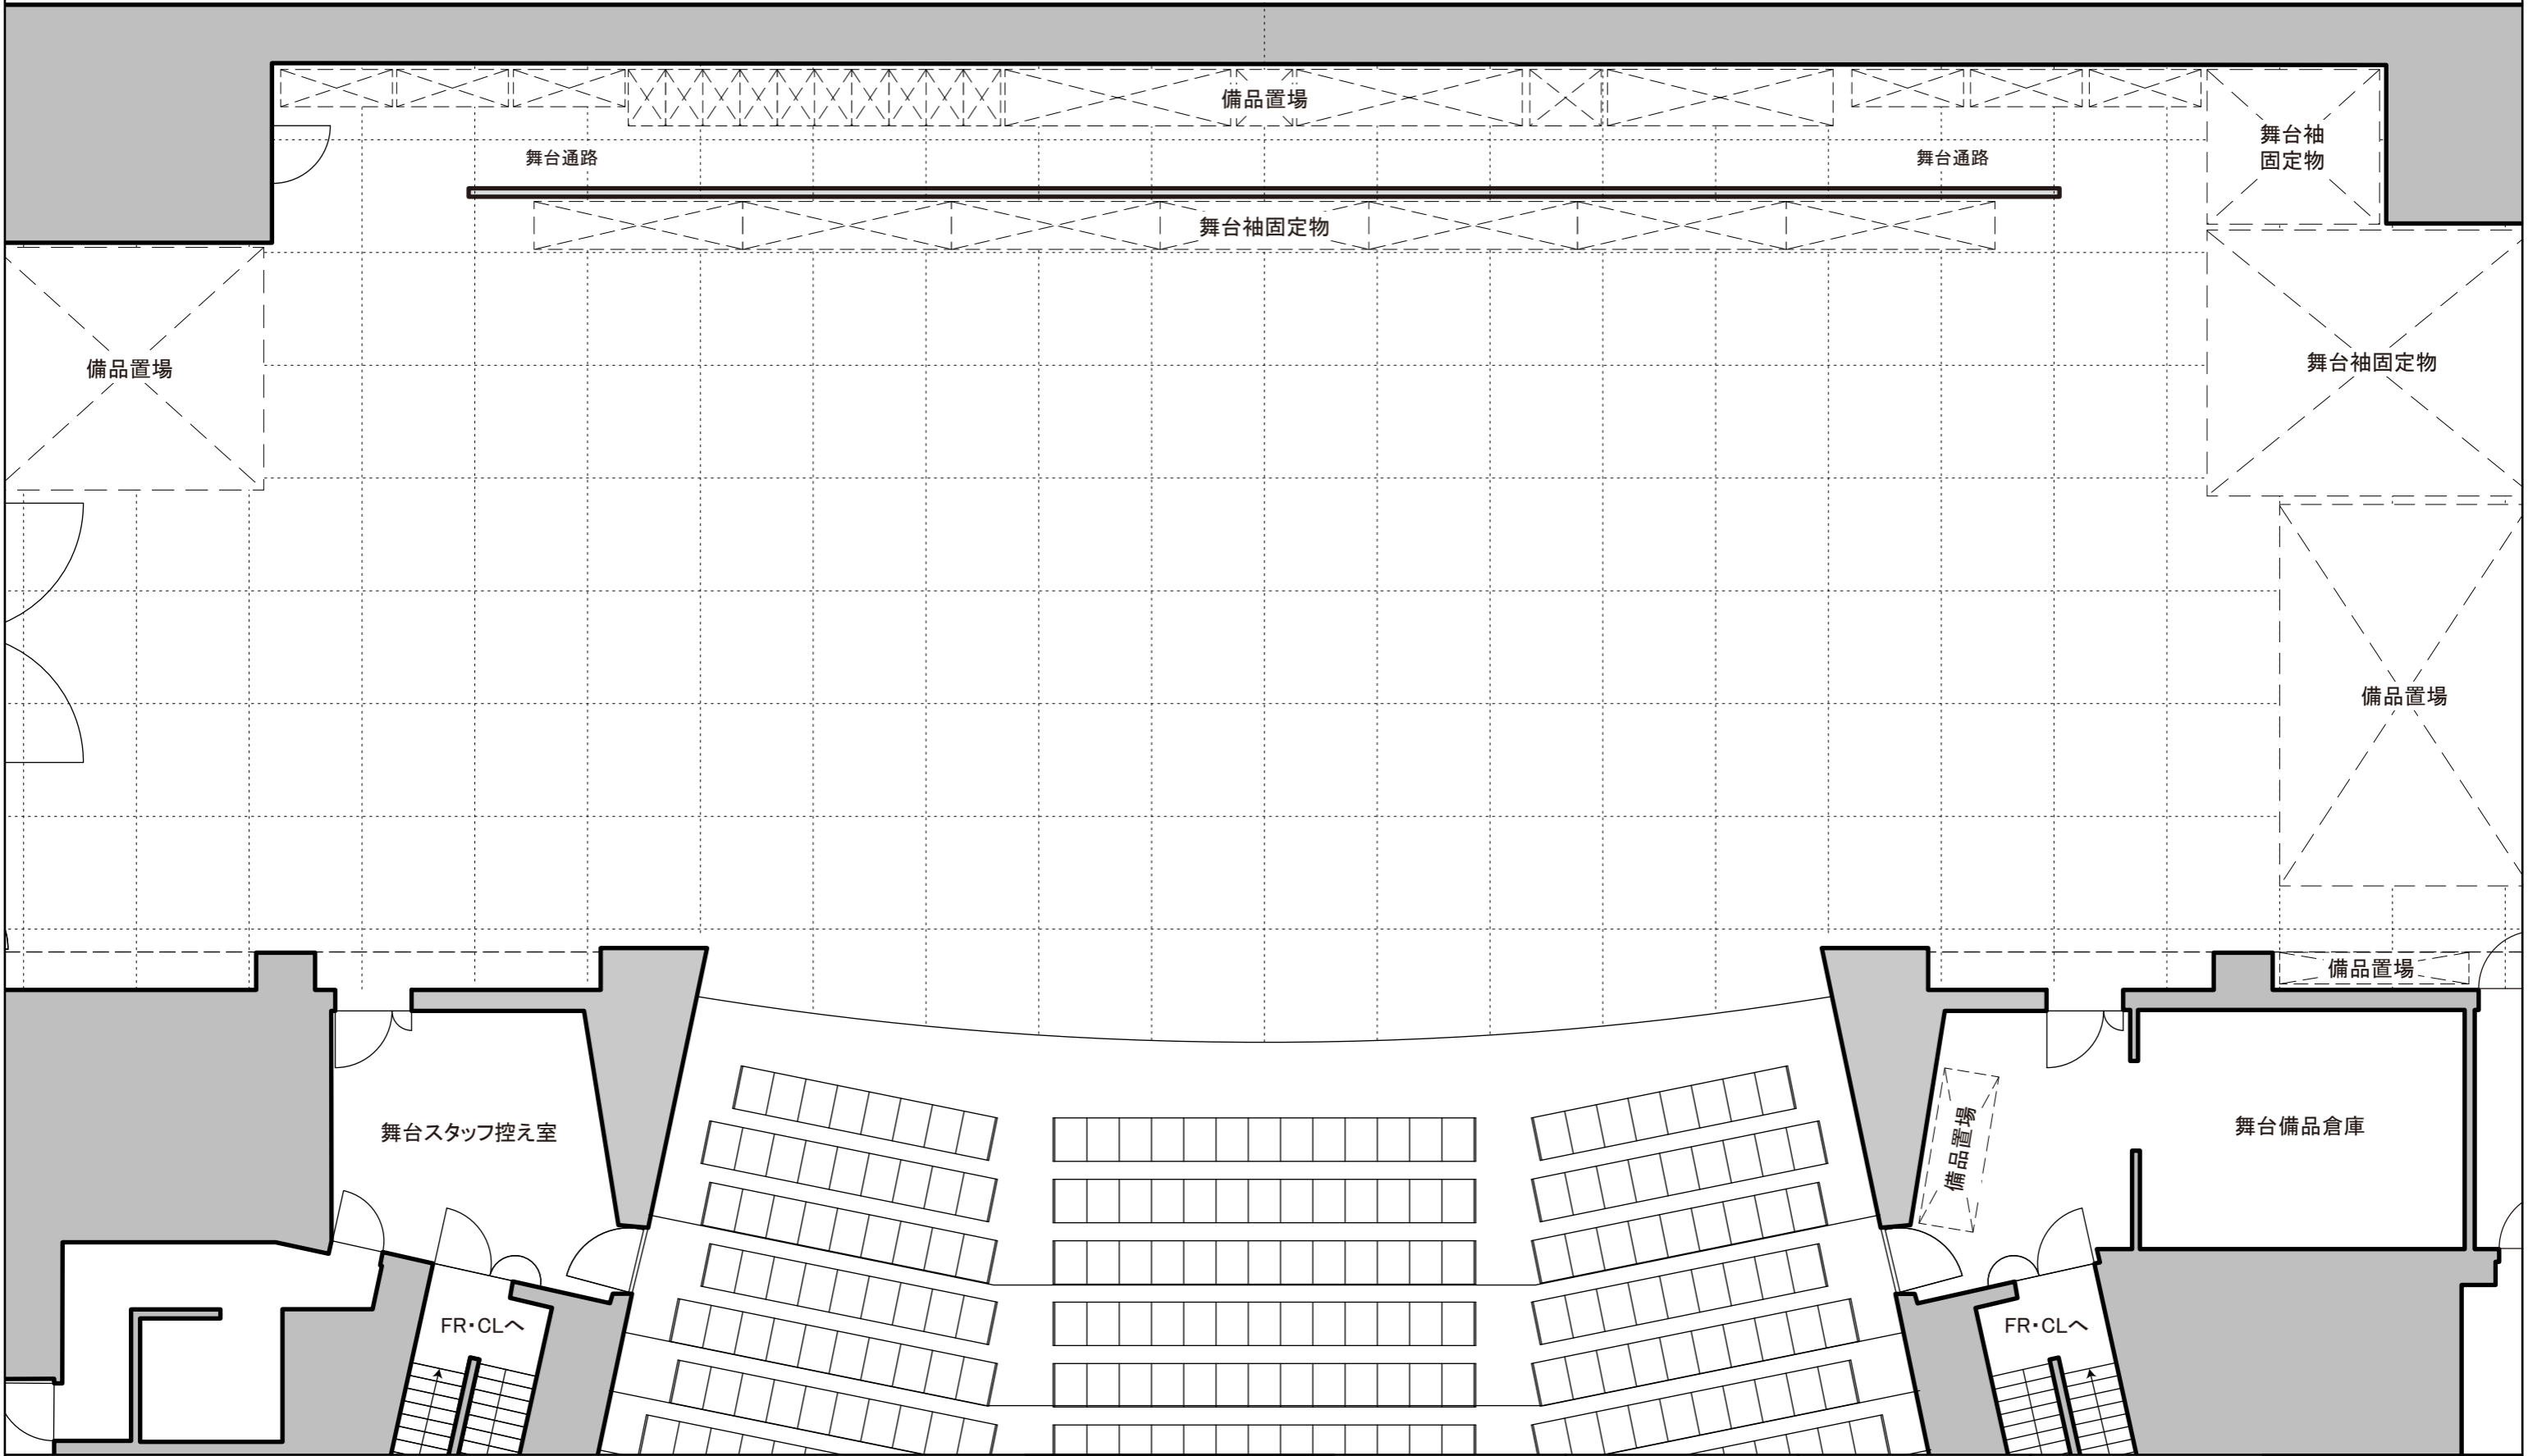

舞台の広さ 開口 18,000 mm 奥行 13,625 mm

11間 10間 9間 8間 7間 6間 5間 4間 3間 2間 1間 0 1間 2間 3間 4間 5間 6間 7間 8間 9間 10間 11間




三原市芸術文化センター 舞台平面図



舞台の広さ 開口 18,000 mm 奥行 13,625 mm

11間 10間 9間 8間 7間 6間 5間 4間 3間 2間 1間 0 1間 2間 3間 4間 5間 6間 7間 8間 9間 10間 11間

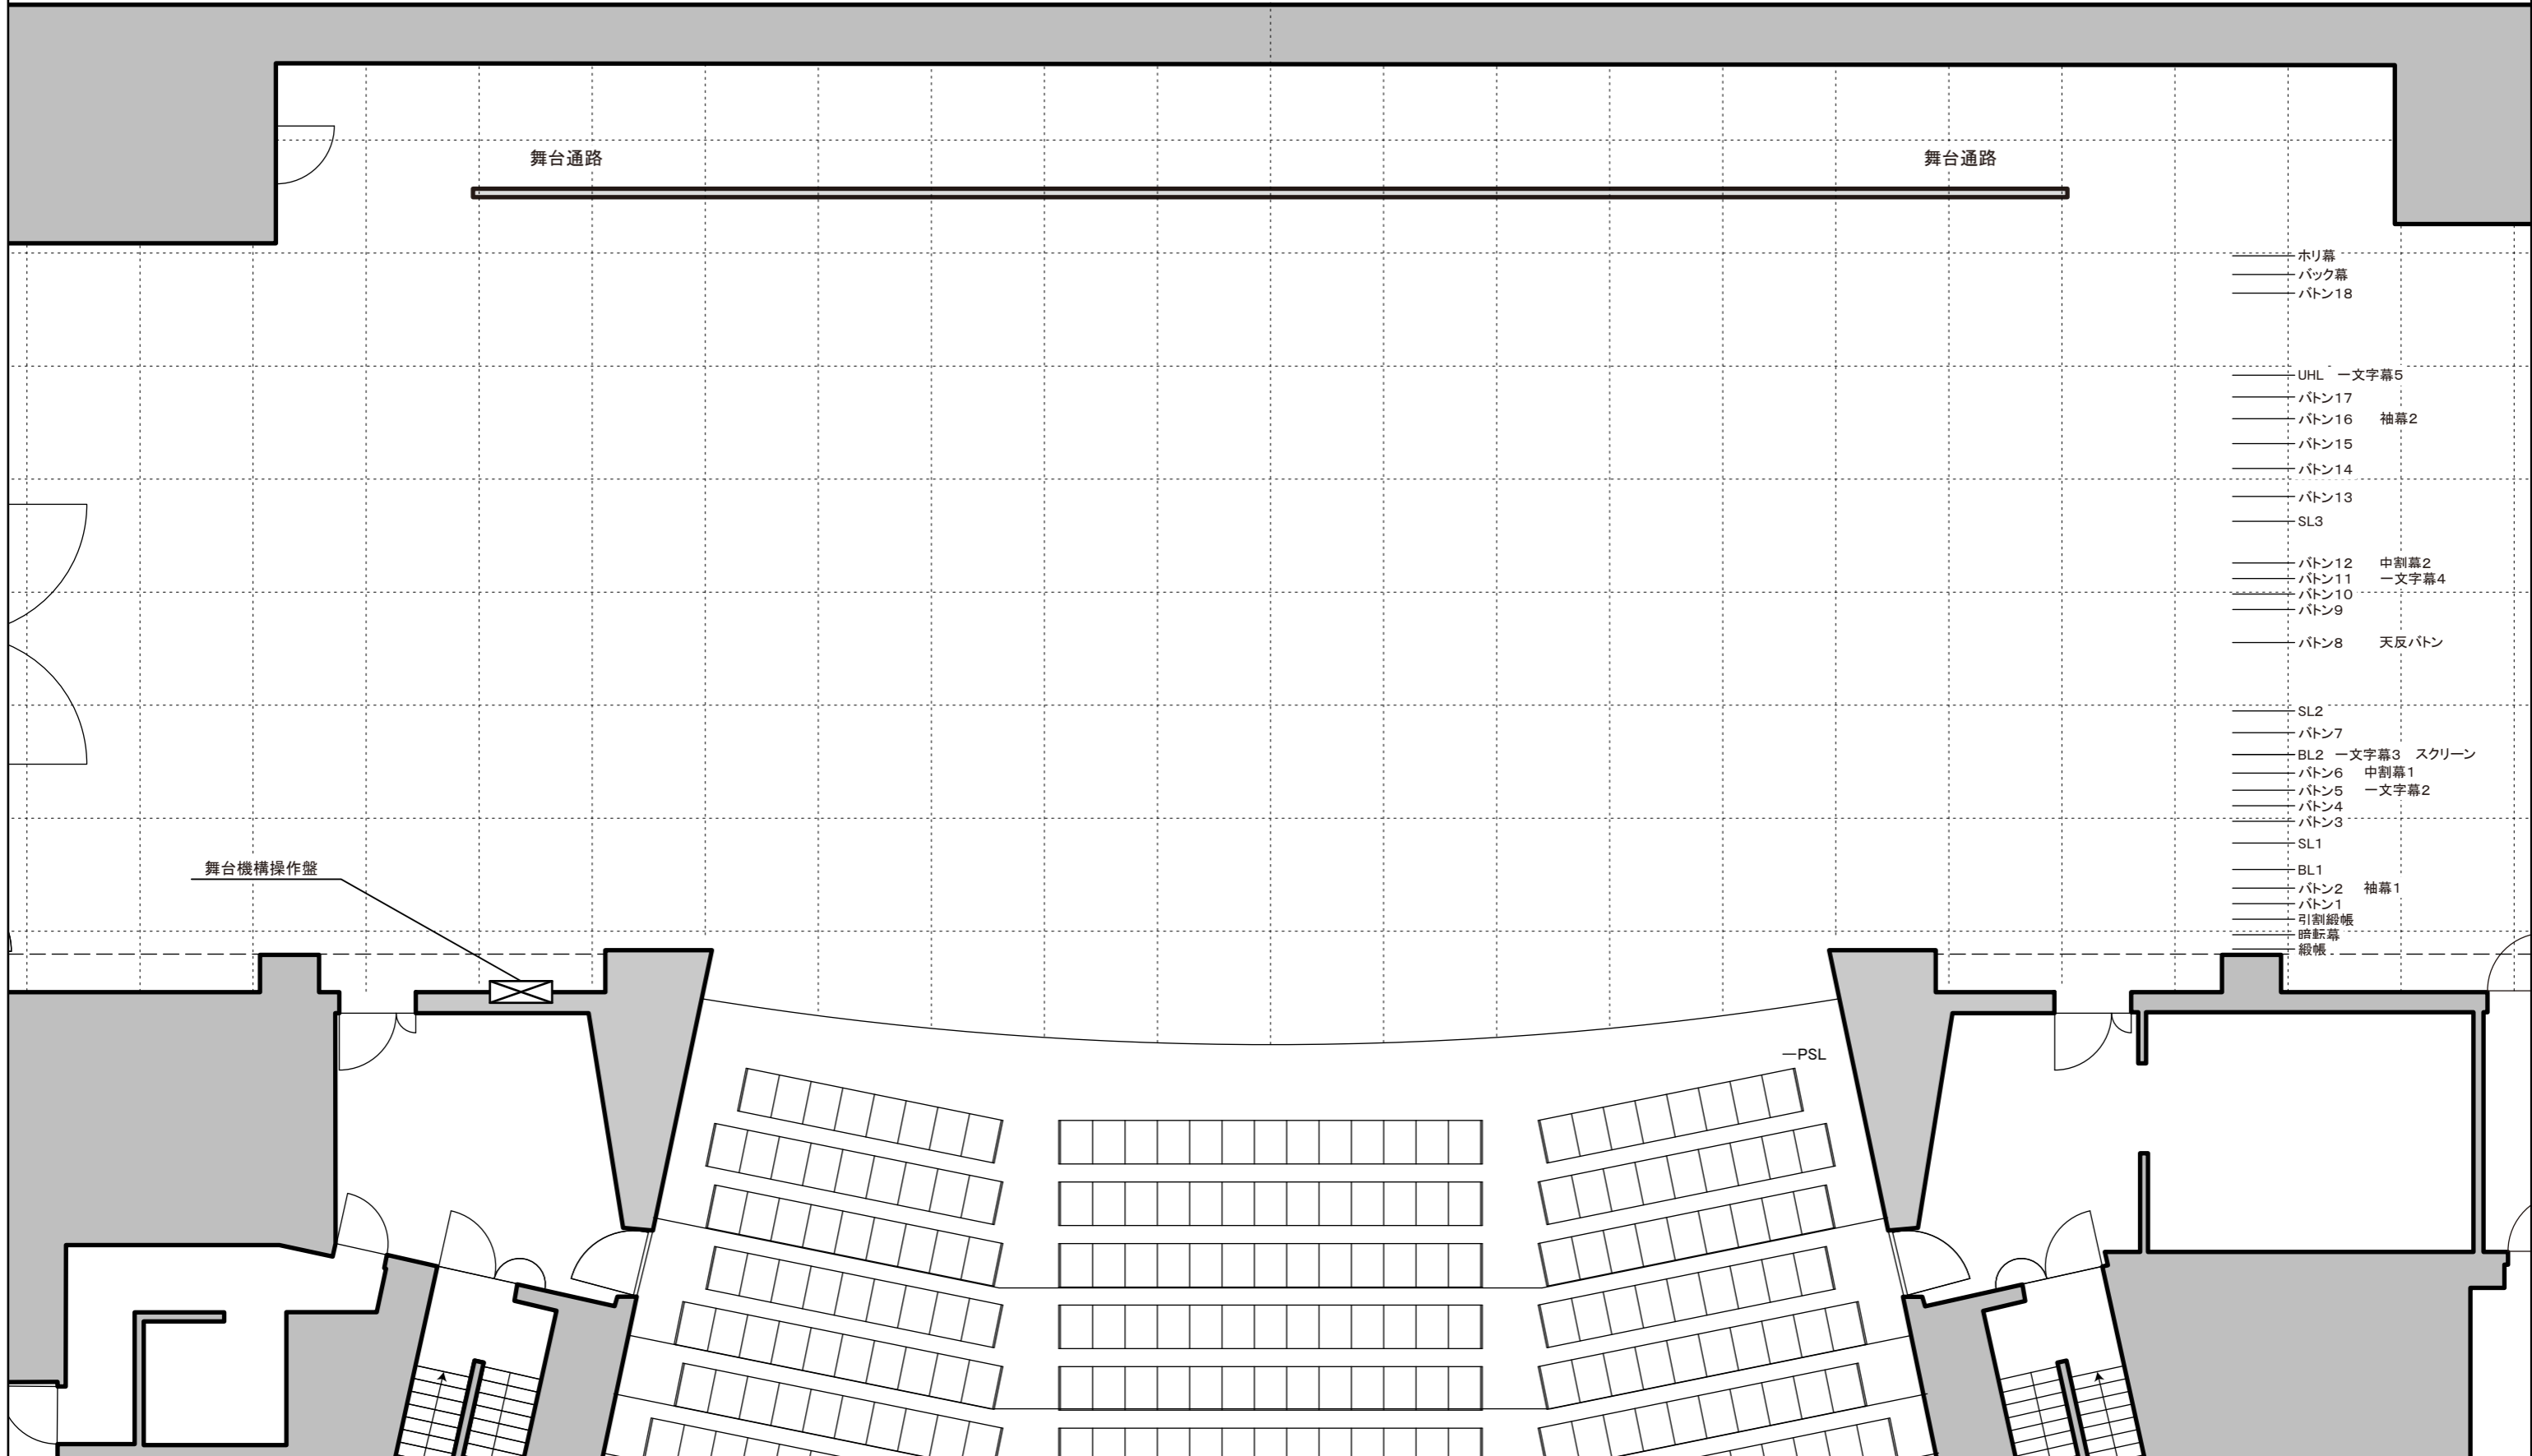

- ホリ幕
- バック幕
- パトン18

- UHL 一文字幕5
- パトン17
- パトン16 袖幕2
- パトン15
- パトン14
- パトン13
- SL3

- パトン12 中割幕2
- パトン11 一文字幕4
- パトン10
- パトン9
- パトン8 天反パトン

- SL2
- パトン7
- BL2 一文字幕3 スクリーン
- パトン6 中割幕1
- パトン5 一文字幕2
- パトン4
- パトン3
- SL1
- BL1
- パトン2 袖幕1
- パトン1
- 引割緞帳
- 暗転幕
- 緞帳




三原市芸術文化センター 舞台平面図



舞台の広さ 開口 18,000 mm 奥行 13,625 mm

11間 10間 9間 8間 7間 6間 5間 4間 3間 2間 1間 0 1間 2間 3間 4間 5間 6間 7間 8間 9間 10間 11間

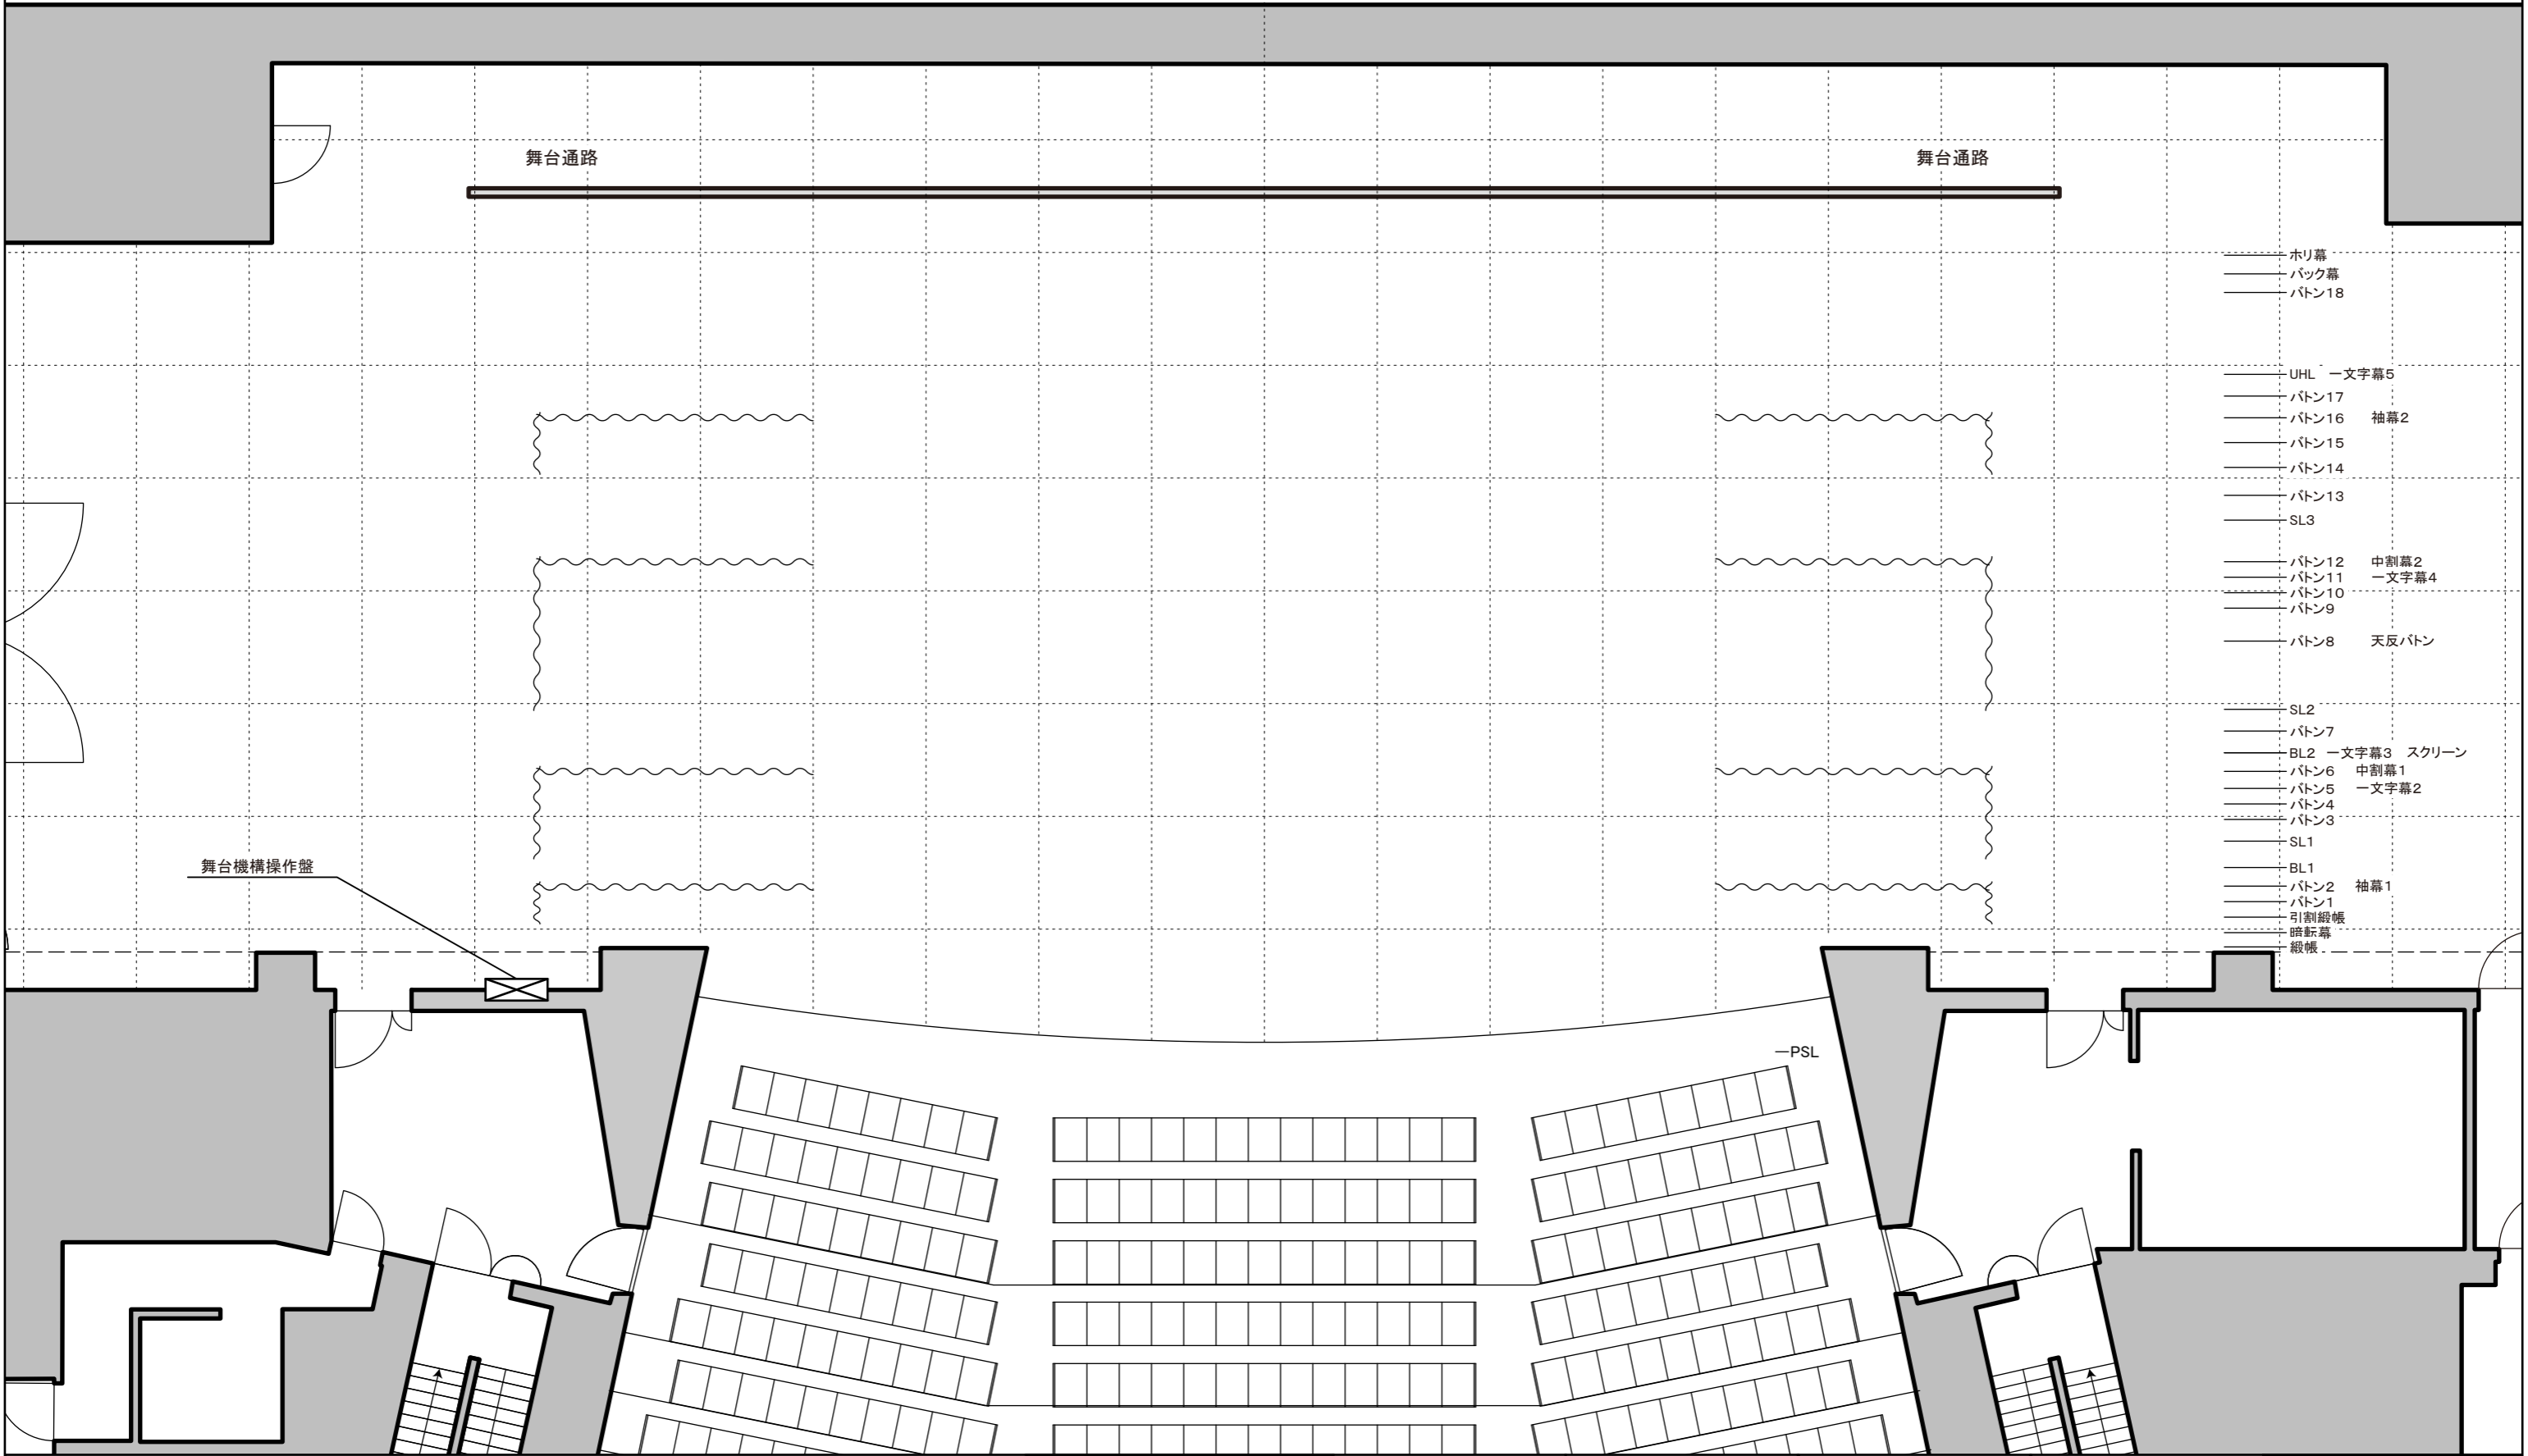

- ホリ幕
- バック幕
- バトン18

- UHL 一文字幕5
- バトン17
- バトン16 袖幕2
- バトン15
- バトン14
- バトン13
- SL3

- バトン12 中割幕2
- バトン11 一文字幕4
- バトン10
- バトン9
- バトン8 天反バトン

- SL2
- バトン7
- BL2 一文字幕3 スクリーン
- バトン6 中割幕1
- バトン5 一文字幕2
- バトン4
- バトン3
- SL1
- BL1
- バトン2 袖幕1
- バトン1
- 引割緞帳
- 暗転幕
- 緞帳




三原市芸術文化センター 舞台平面図



舞台の広さ 開口 18,000 mm 奥行 13,625 mm

11間 10間 9間 8間 7間 6間 5間 4間 3間 2間 1間 0 1間 2間 3間 4間 5間 6間 7間 8間 9間 10間 11間

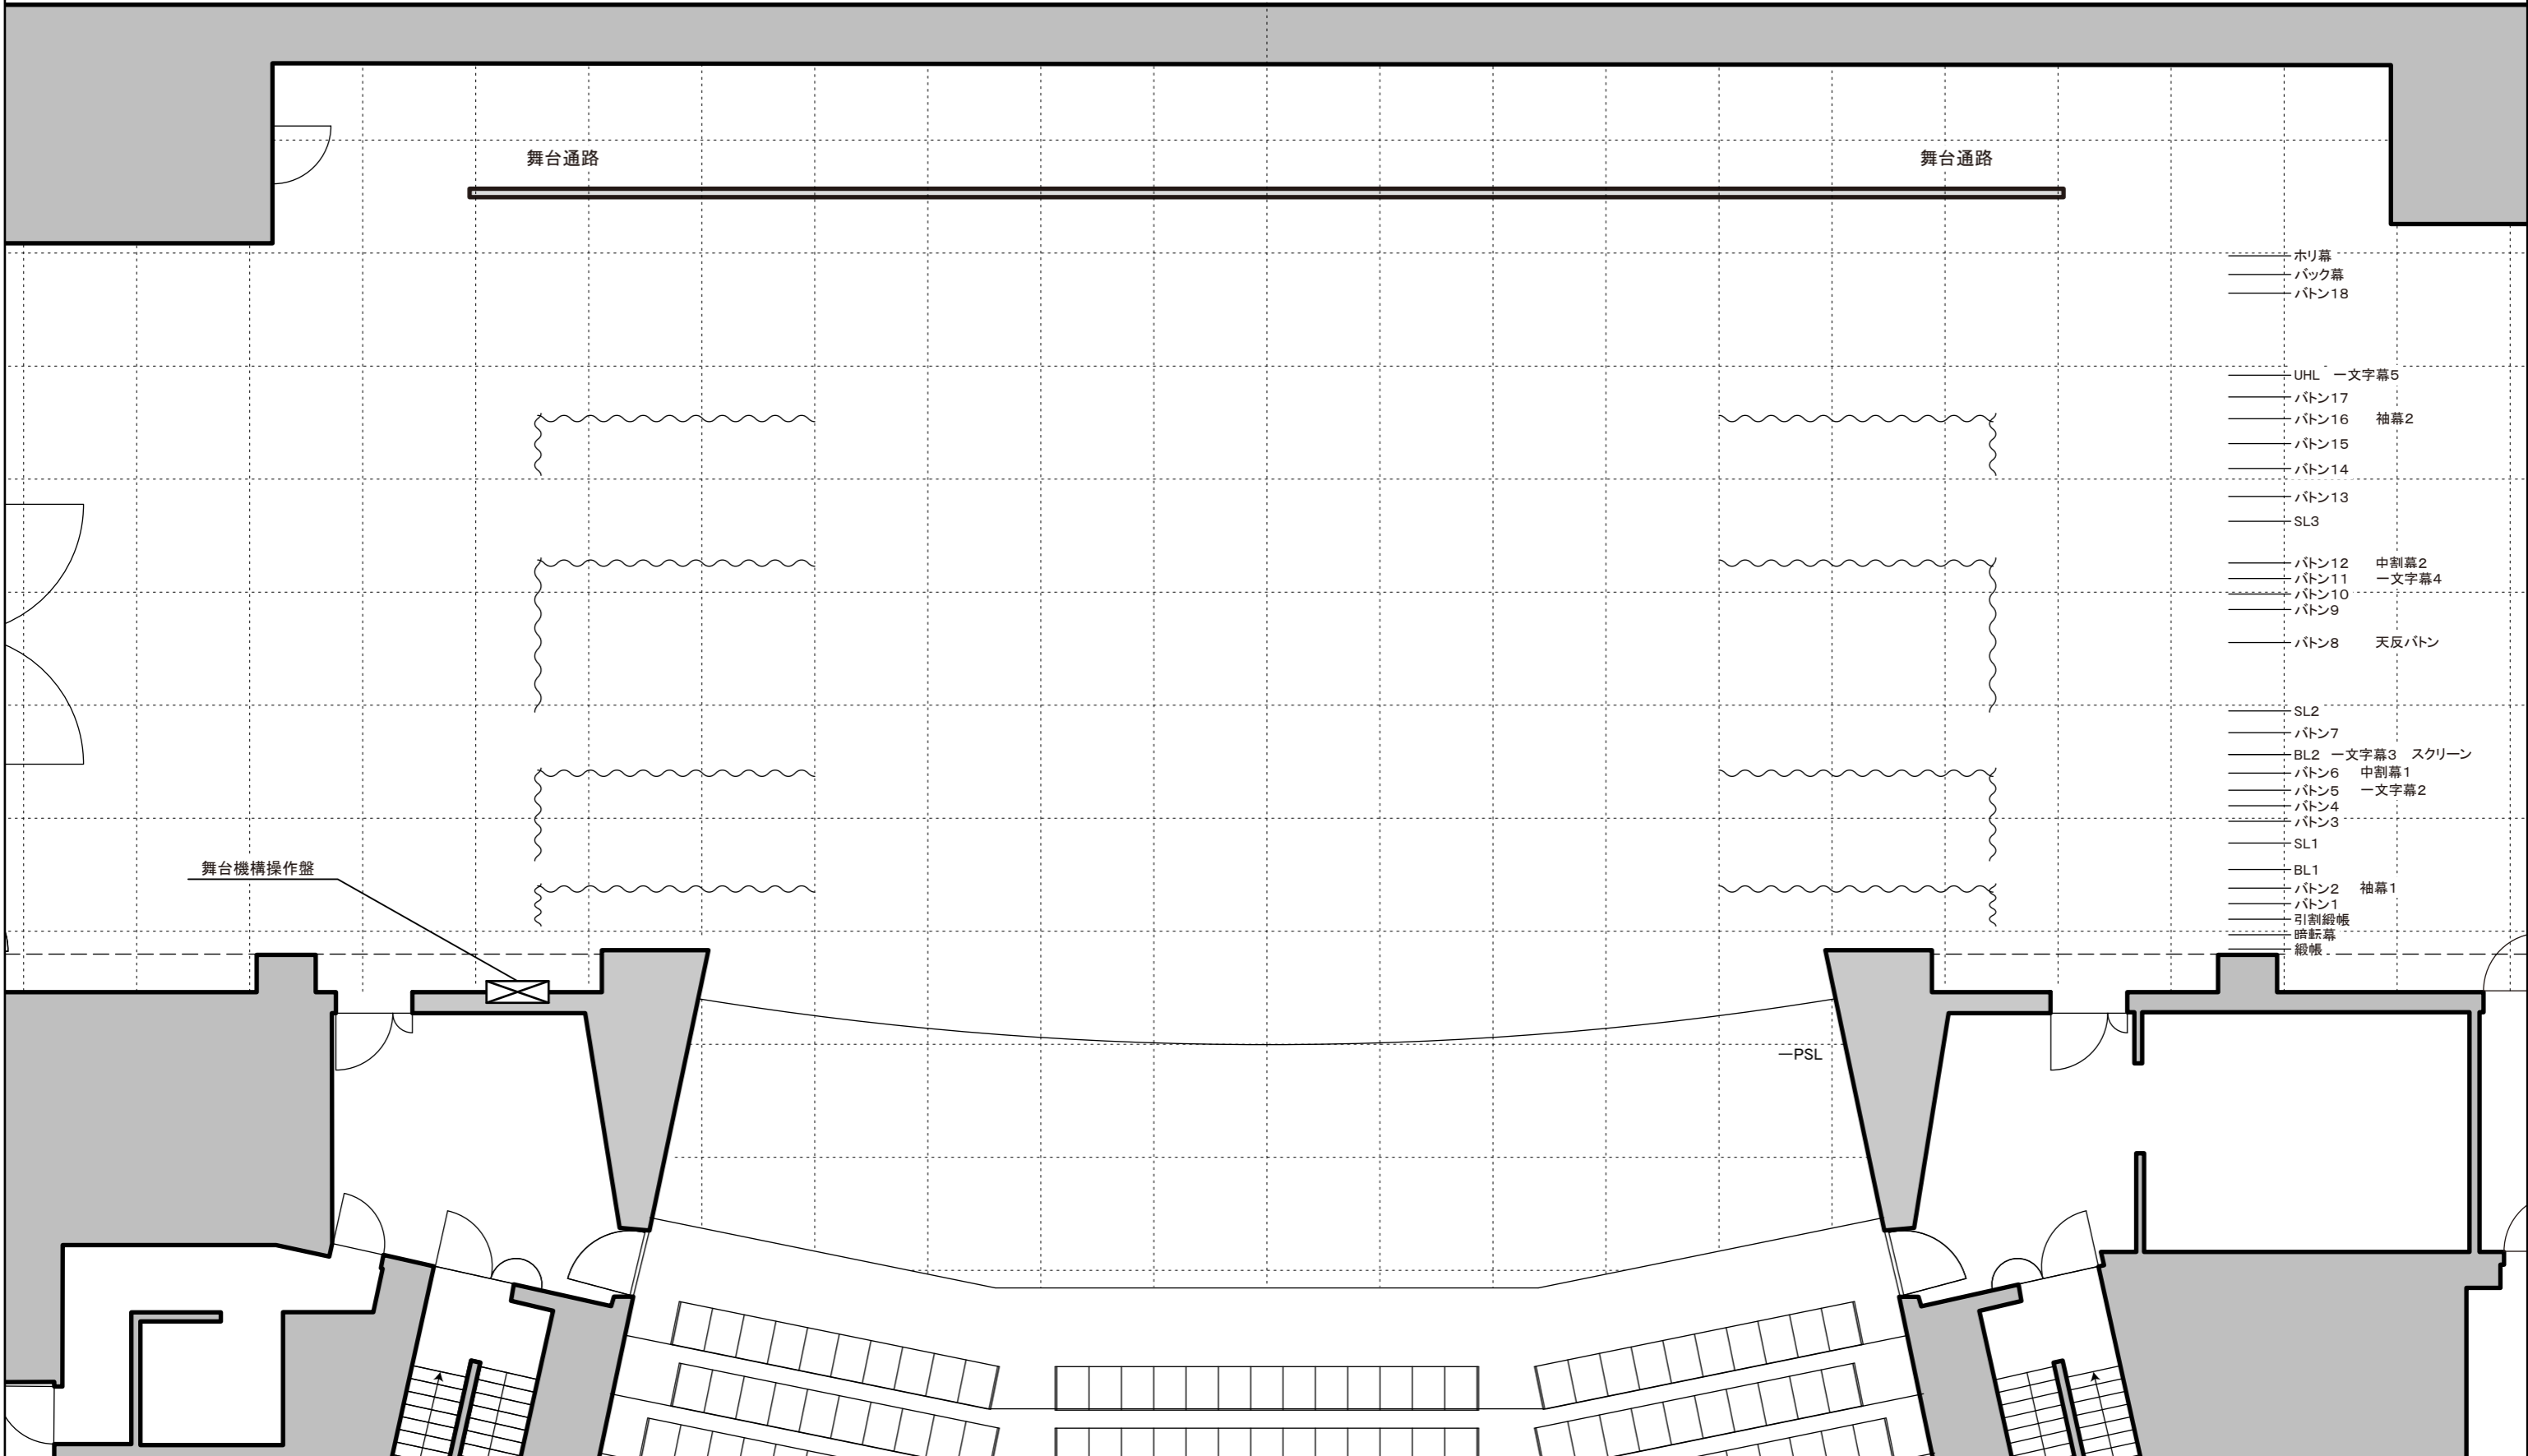

- ホリ幕
- バック幕
- バトン18

- UHL 一文字幕5
- バトン17
- バトン16 袖幕2
- バトン15
- バトン14
- バトン13
- SL3

- バトン12 中割幕2
- バトン11 一文字幕4
- バトン10
- バトン9
- バトン8 天反バトン

- SL2
- バトン7
- BL2 一文字幕3 スクリーン
- バトン6 中割幕1
- バトン5 一文字幕2
- バトン4
- バトン3
- SL1
- BL1
- バトン2 袖幕1
- バトン1
- 引割緞帳
- 暗転幕
- 緞帳




三原市芸術文化センター 舞台平面図



舞台の広さ 開口 18,000 mm 奥行 13,625 mm

11間 10間 9間 8間 7間 6間 5間 4間 3間 2間 1間 0 1間 2間 3間 4間 5間 6間 7間 8間 9間 10間 11間

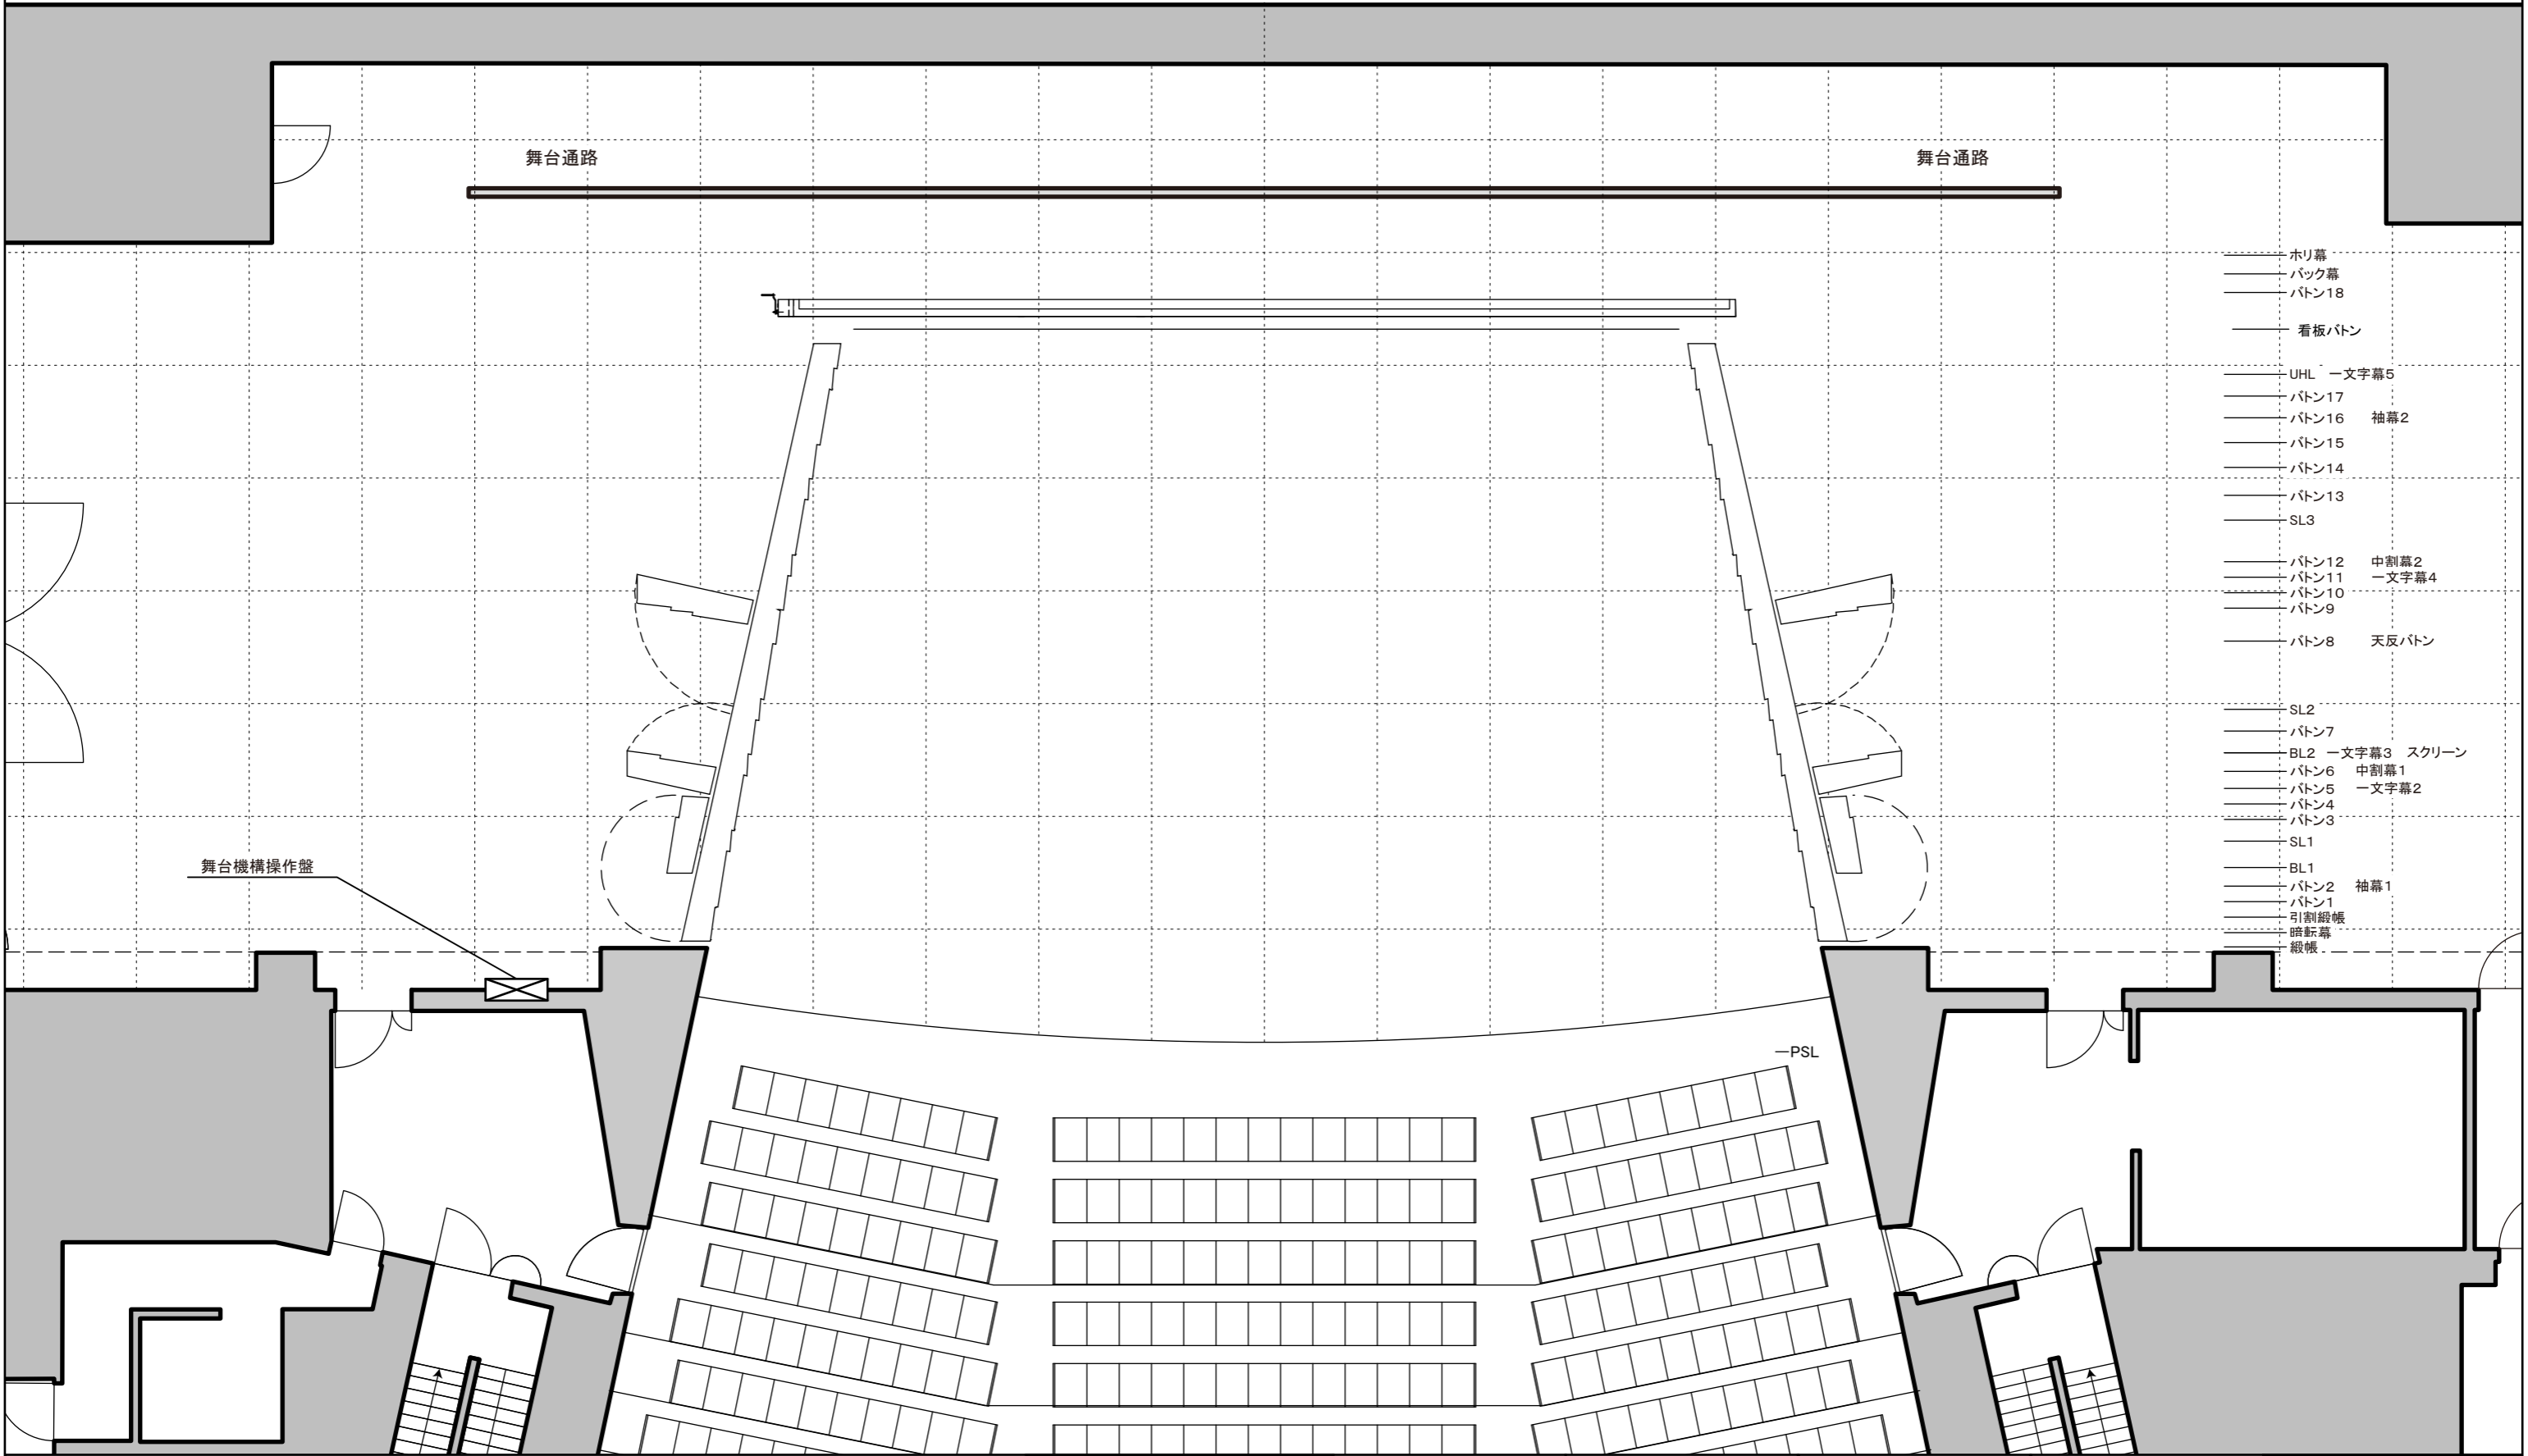

- ホリ幕
- バック幕
- ボタン18
- 看板ボタン
- UHL 一文字幕5
- ボタン17
- ボタン16 袖幕2
- ボタン15
- ボタン14
- ボタン13
- SL3
- ボタン12 中割幕2
- ボタン11 一文字幕4
- ボタン10
- ボタン9
- ボタン8 天反ボタン
- SL2
- ボタン7
- BL2 一文字幕3 スクリーン
- ボタン6 中割幕1
- ボタン5 一文字幕2
- ボタン4
- ボタン3
- SL1
- BL1
- ボタン2 袖幕1
- ボタン1
- 引割緞帳
- 暗転幕
- 緞帳




三原市芸術文化センター 舞台平面図



舞台の広さ 開口 18,000 mm 奥行 13,625 mm

11間 10間 9間 8間 7間 6間 5間 4間 3間 2間 1間 0 1間 2間 3間 4間 5間 6間 7間 8間 9間 10間 11間

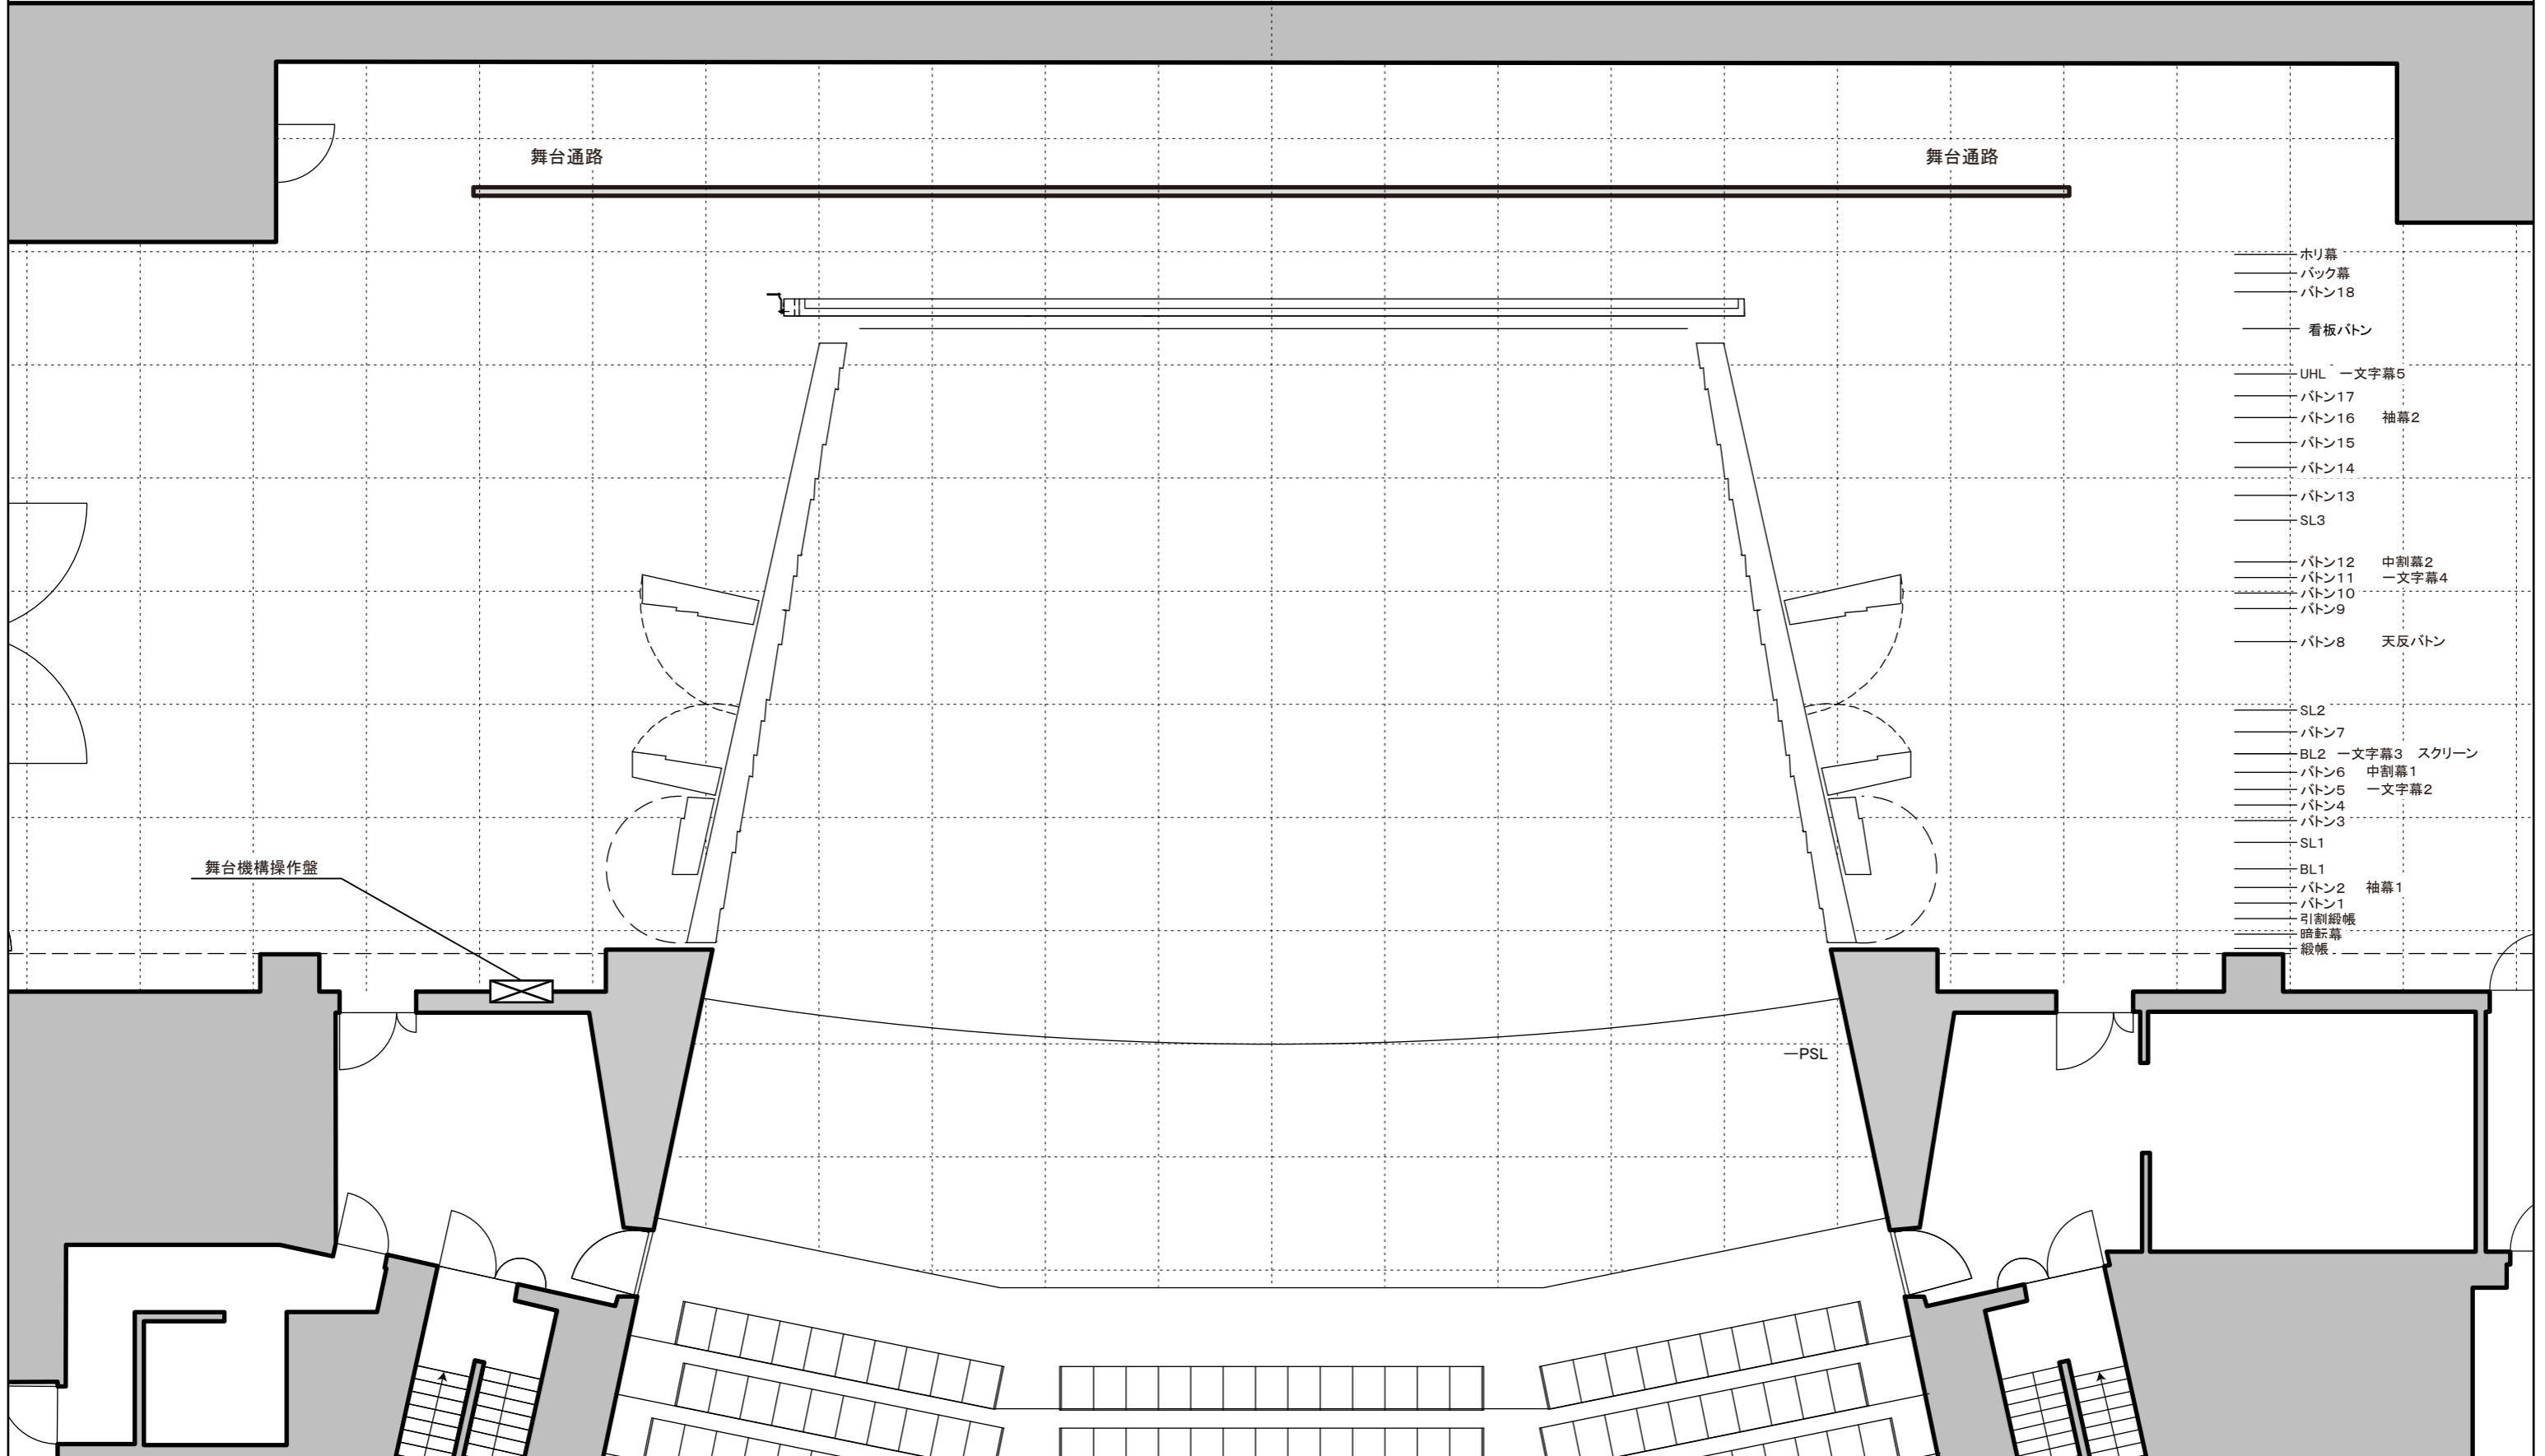

- ホリ幕
- バック幕
- バトン18
- 看板バトン
- UHL 一文字幕5
- バトン17
- バトン16 袖幕2
- バトン15
- バトン14
- バトン13
- SL3
- バトン12 中割幕2
- バトン11 一文字幕4
- バトン10
- バトン9
- バトン8 天反バトン
- SL2
- バトン7
- BL2 一文字幕3 スクリーン
- バトン6 中割幕1
- バトン5 一文字幕2
- バトン4
- バトン3
- SL1
- BL1
- バトン2 袖幕1
- バトン1
- 引割緞帳
- 暗転幕
- 緞帳

舞台機構操作盤

-PSL

三原市芸術文化センター 舞台平面図



舞台の広さ 開口 18,000 mm 奥行 13,625 mm

11間 10間 9間 8間 7間 6間 5間 4間 3間 2間 1間 0 1間 2間 3間 4間 5間 6間 7間 8間 9間 10間 11間

スピーカー台をおいて座席を撤去したところ
ツアー持込の4尺x6尺のスピーカー台
(※ポポロにはこのスピーカー台はありません)



緞帳危険ゾーン

800mm
300mm

1980mm

1530mm

ポポロにある張り出し台
W1800xD300xH825

通路確保のため撤去が
必要になることがあります