



1階客席図面

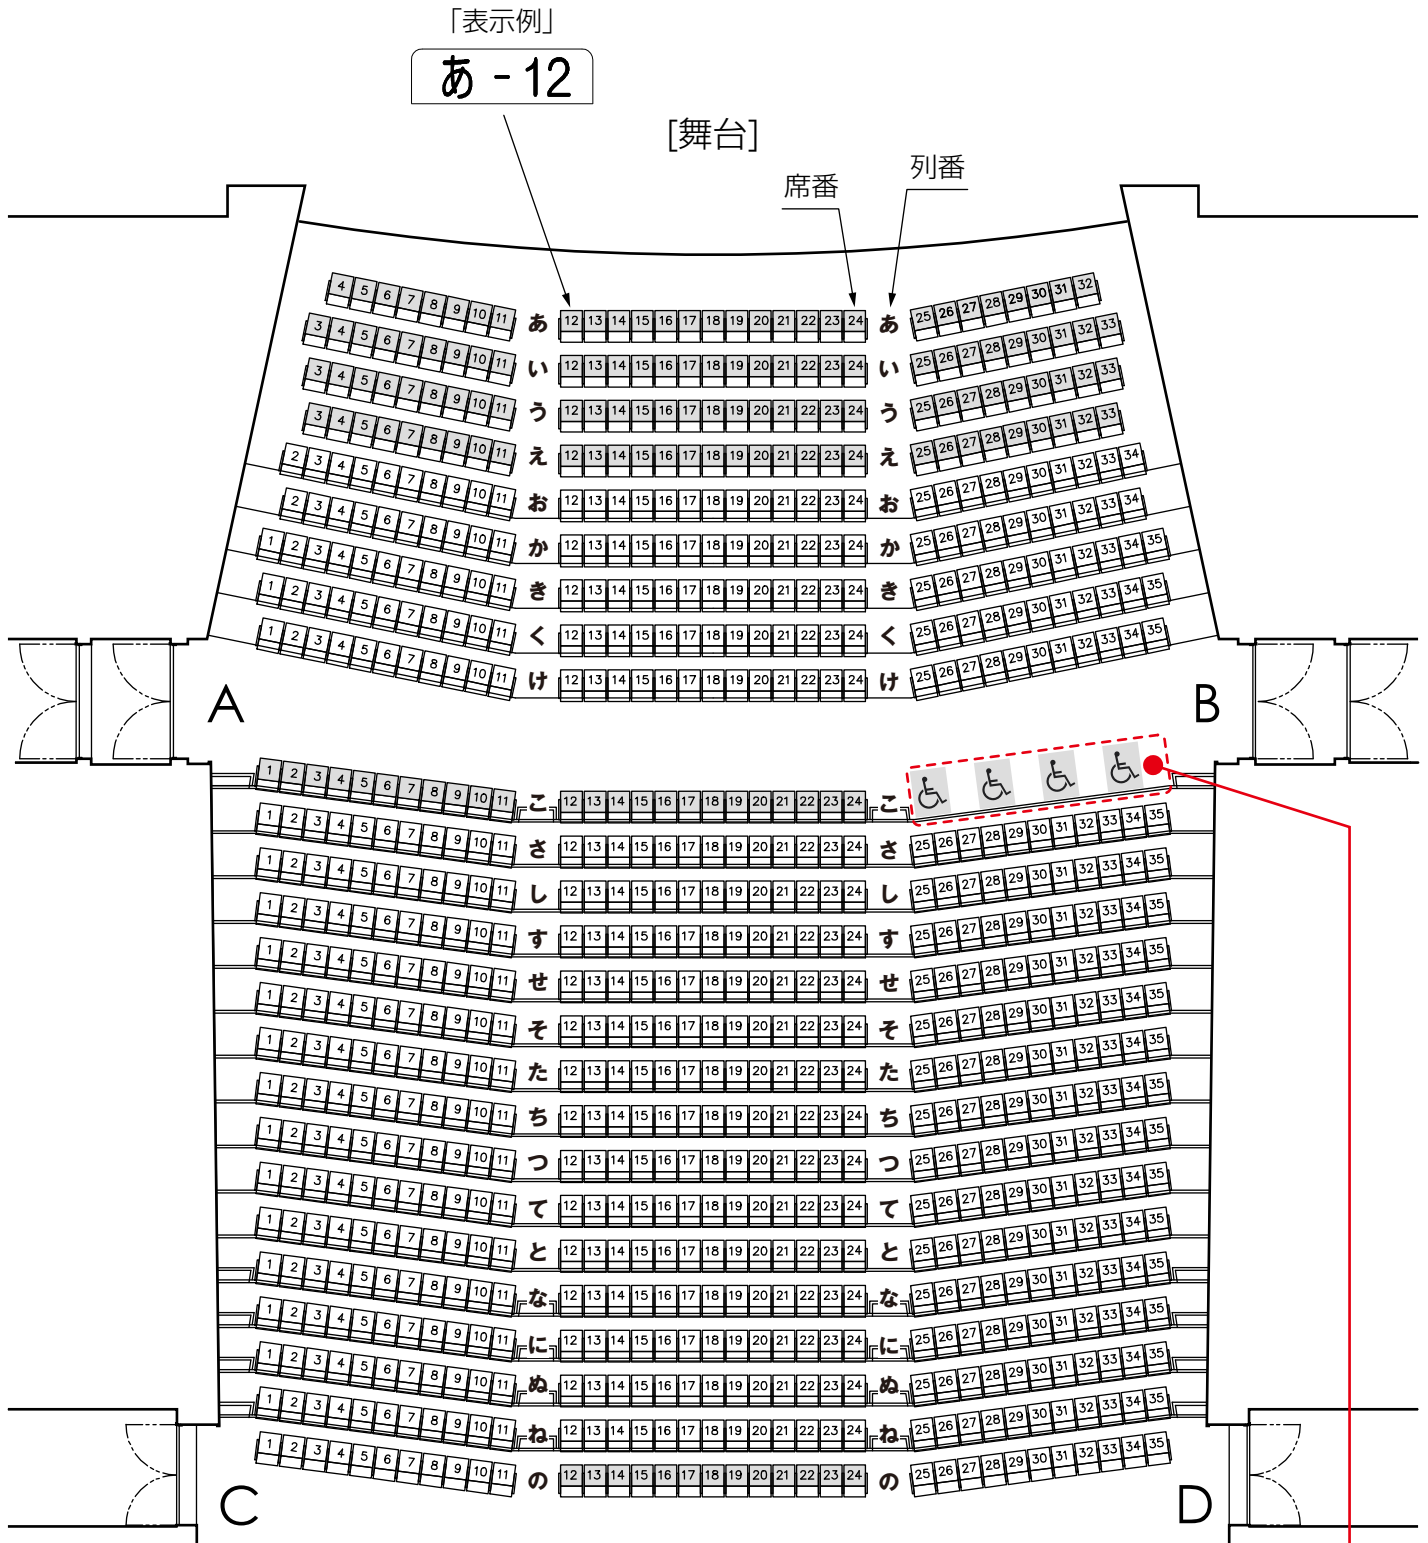

1F : 853席




車椅子スペース
 ・座席取付可能席
 ・通常は車椅子席として使用

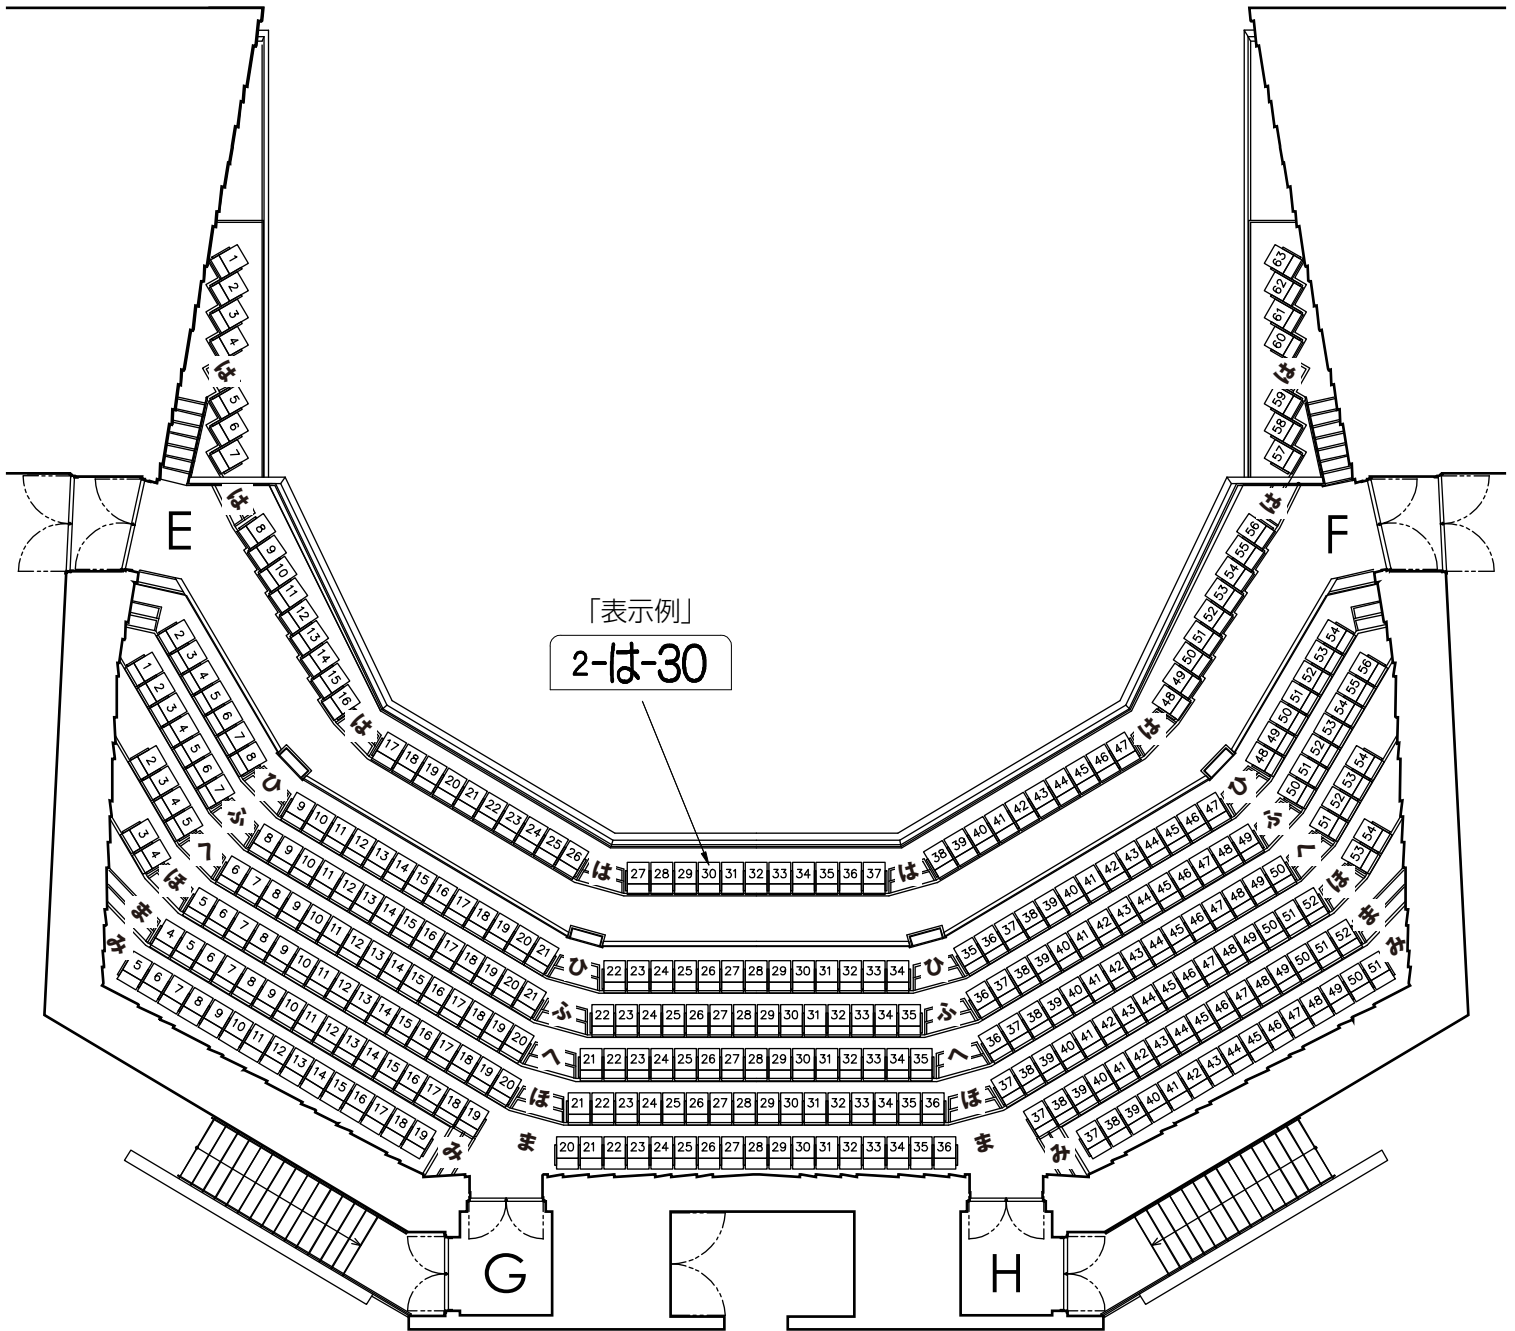2階客席図面



2F : 356席

1階席着脱可能座席図面

-  着脱可能席
-  固定席
-  連結


「表示例」

あ - 12

[舞台]

席番

列番

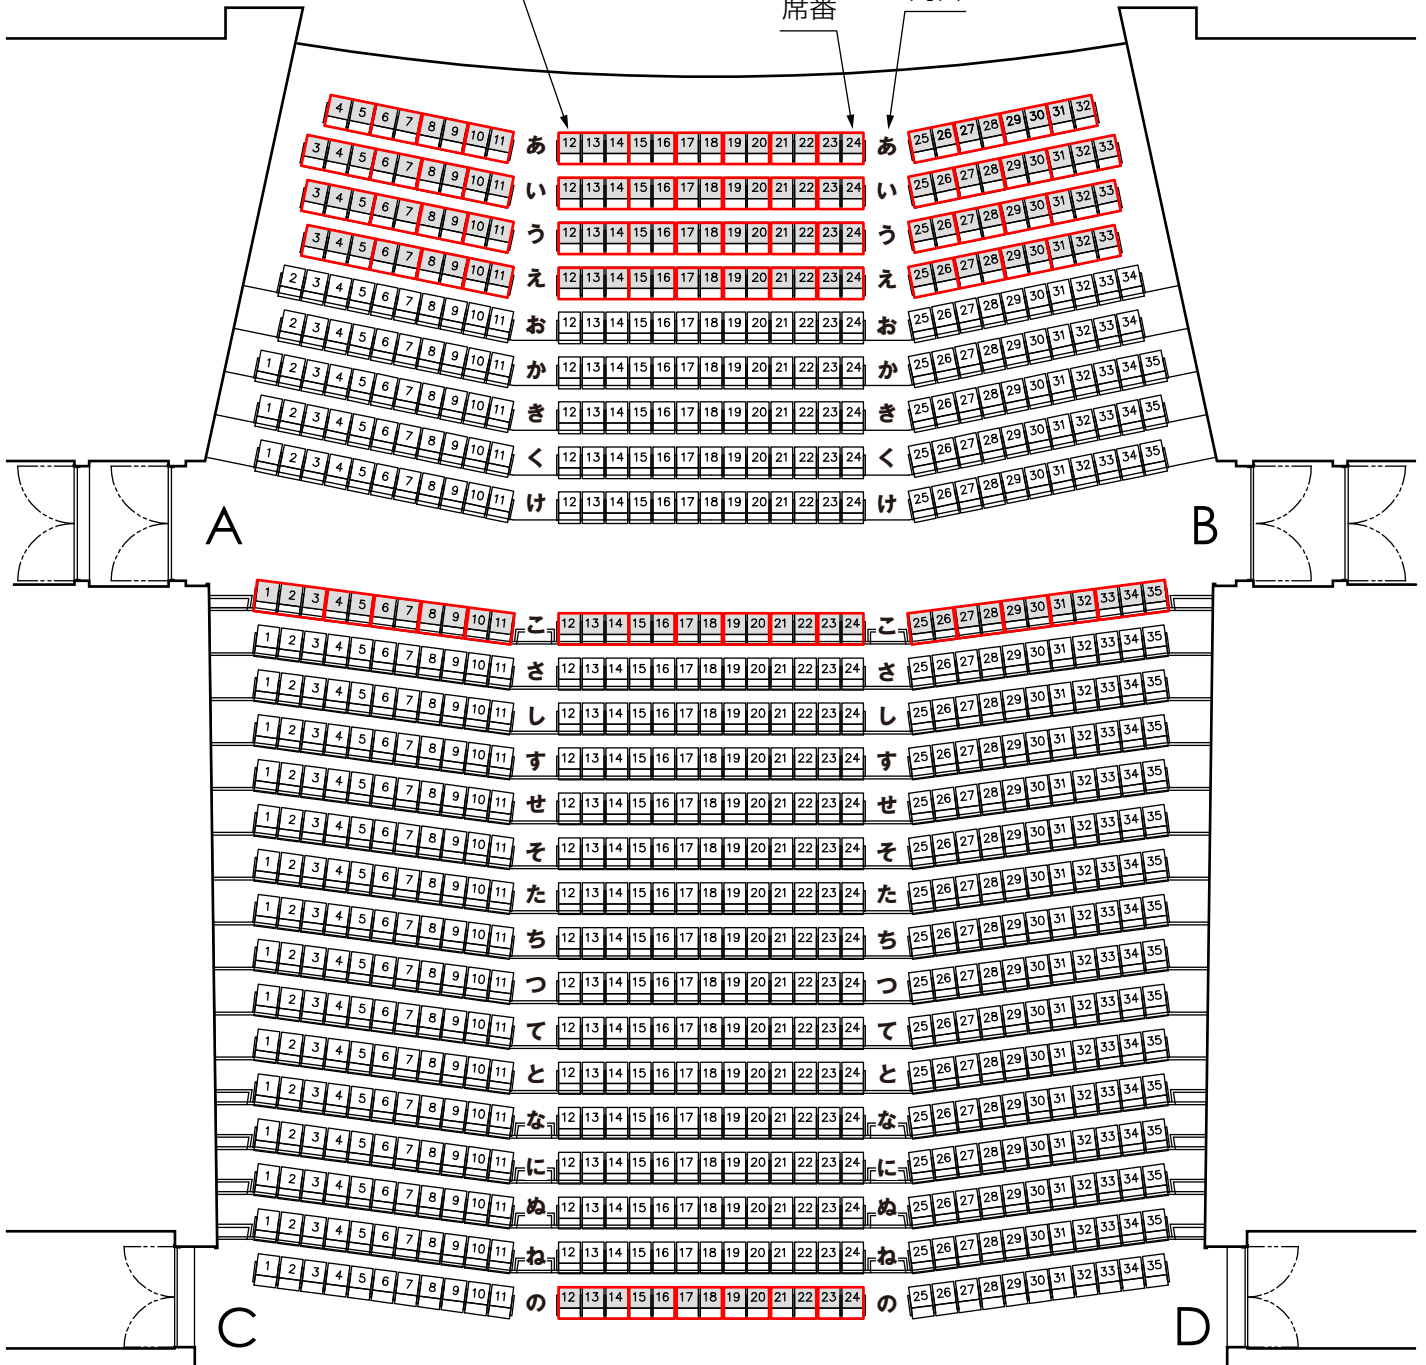


1F : 853席

オーケストラピット使用時客席図面



[舞台]

オーケストラピット

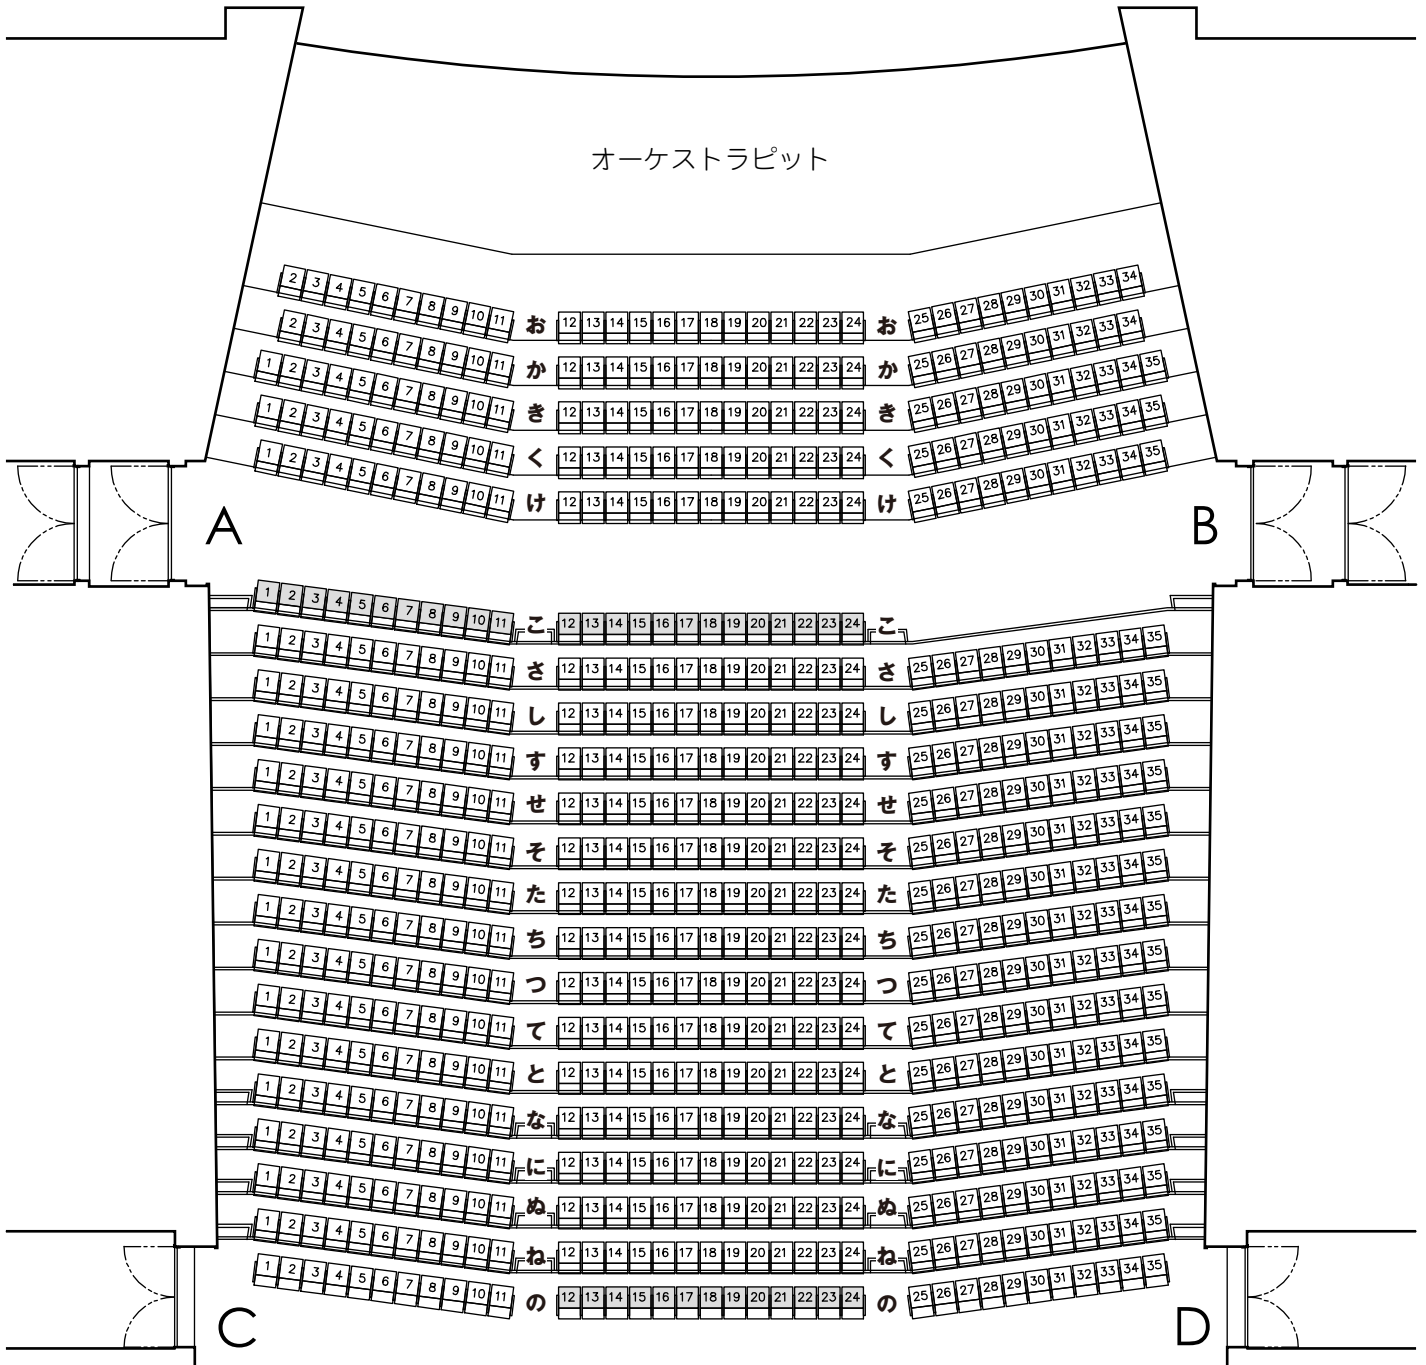

1F : 731席

1階席2階席重ね図面

[舞台]

