

基本レイアウト


三原市芸術文化センター

ポポロ

リハーサル室

約130㎡

S=1/100 SHEET:A4

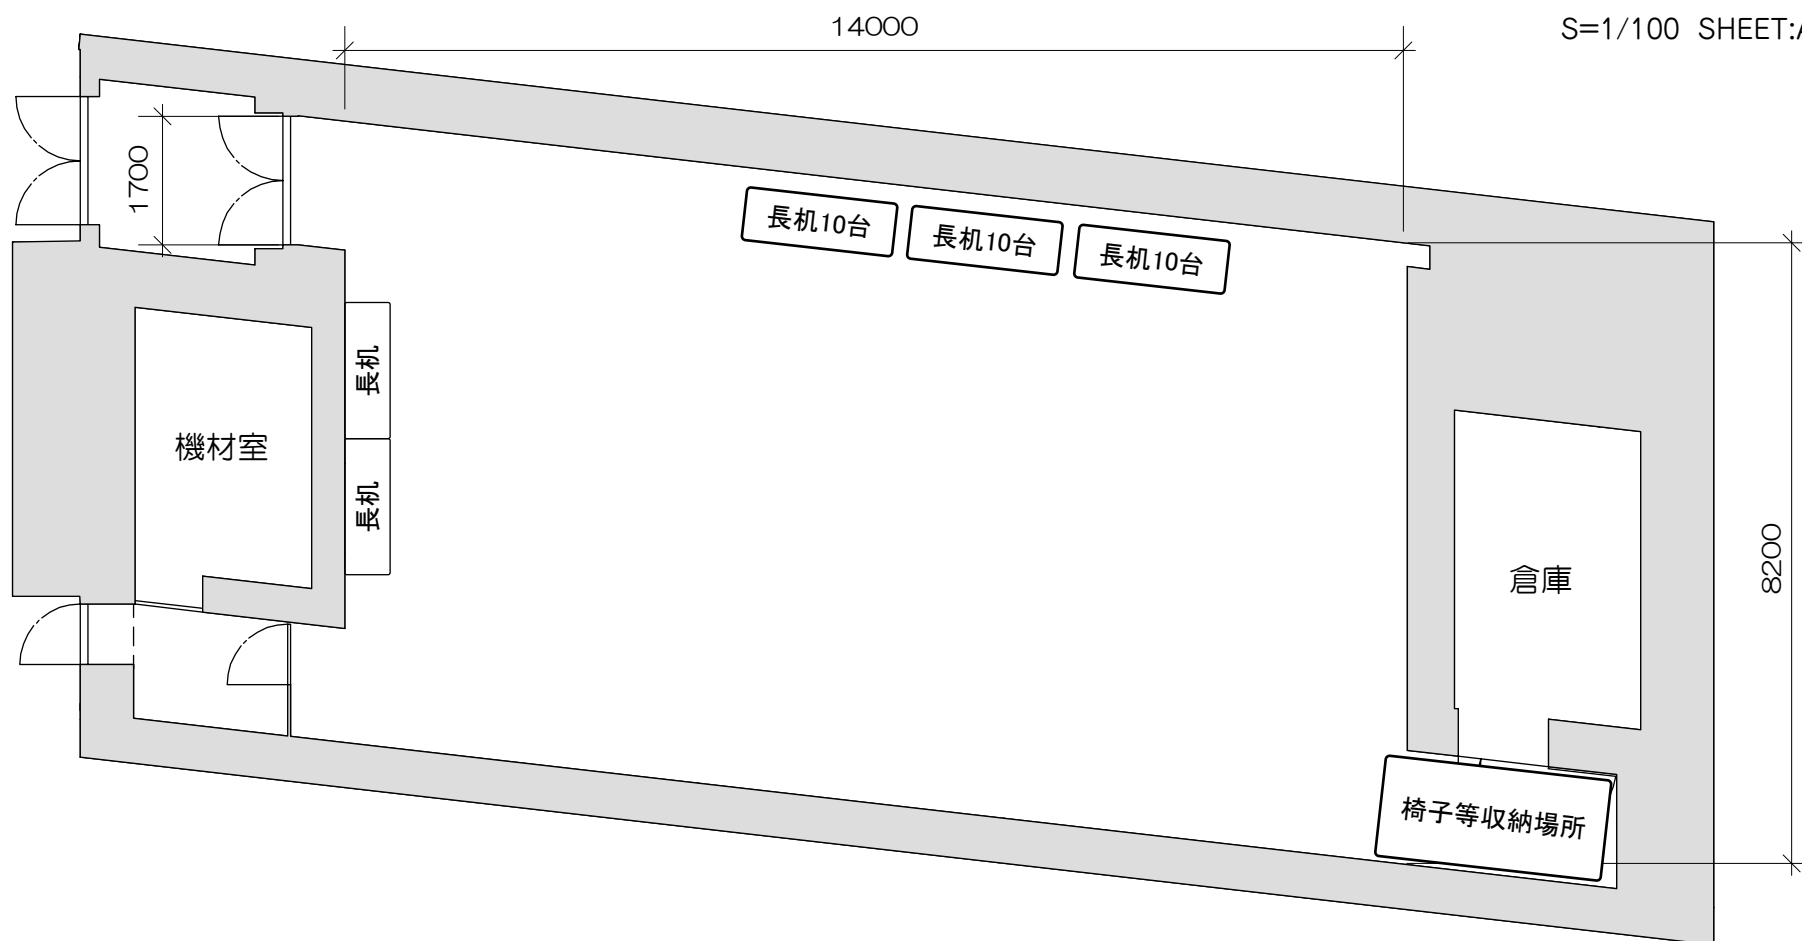


※リハーサル室基本レイアウトは平土間です。ご利用時間内の設営、現状復帰をお願いします。

※音響、照明、映像のオペレーター料金が別途必要になる場合があります。

※梱包資材等も含めてご利用施設内にすべて納めてご利用ください。

(例) シアター席

□ スタッキングチェア 120席

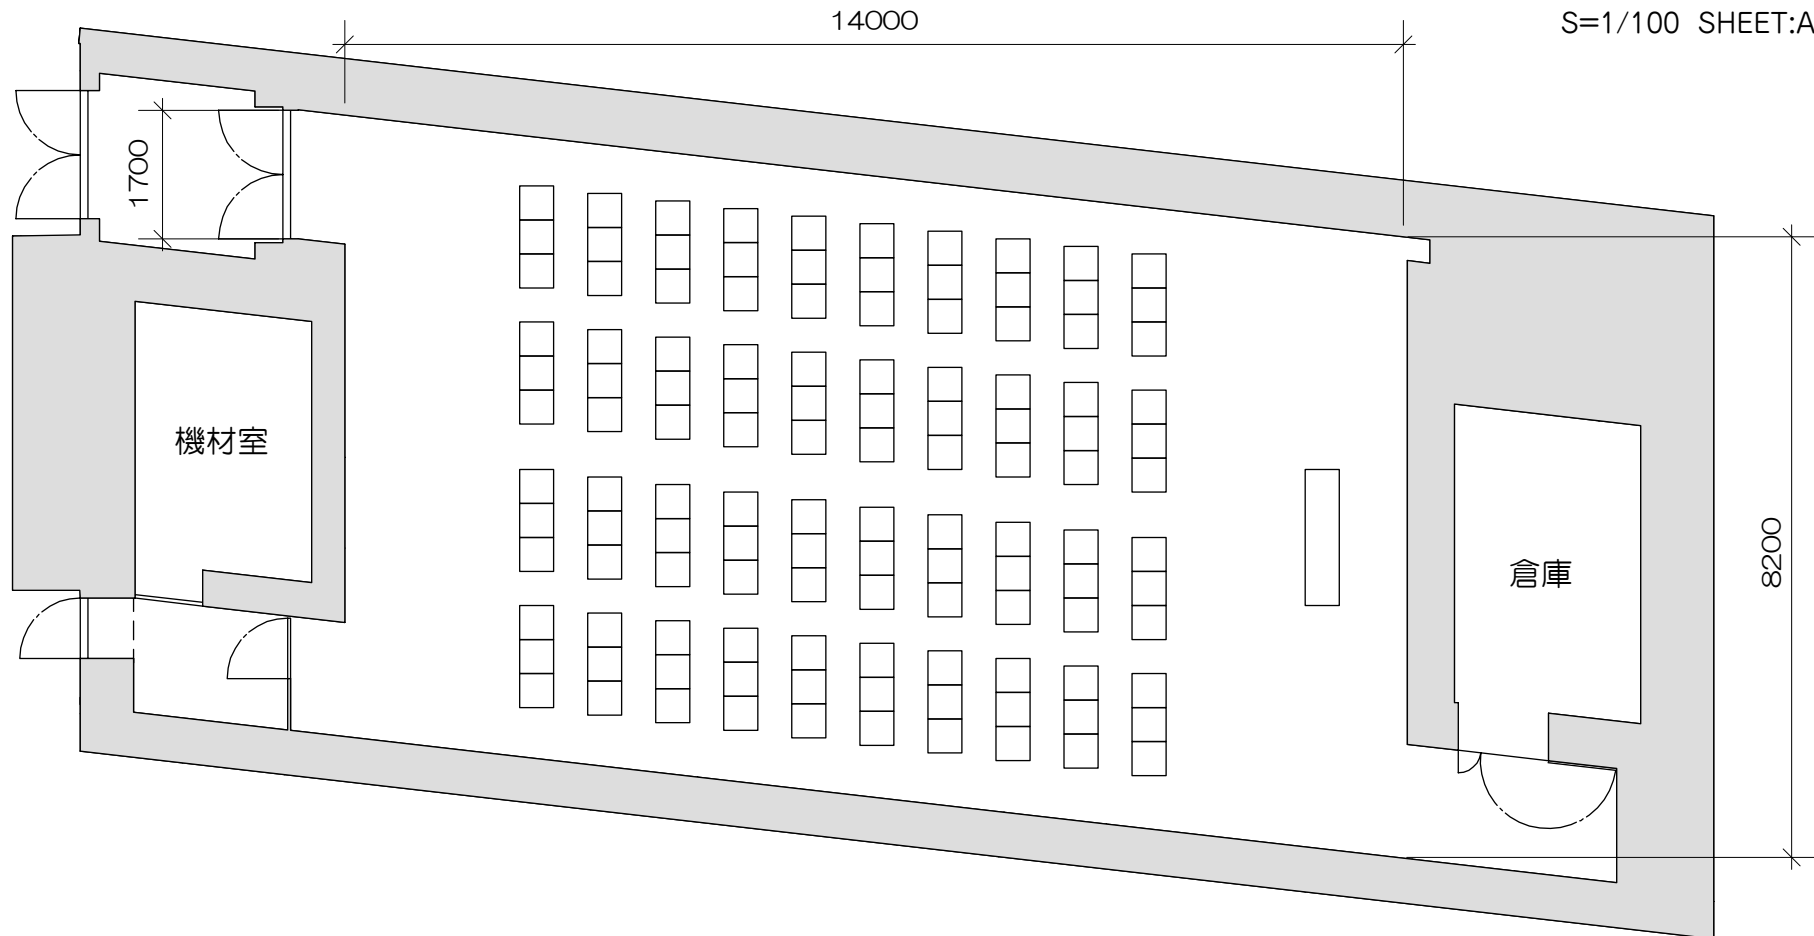


※リハーサル室基本レイアウトは平土間です。ご利用時間内の設営、現状復帰をお願いします。

※音響、照明、映像のオペレーター料金が別途必要になる場合があります。

※梱包資材等も含めてご利用施設内にすべて納めてご利用ください。


(例) スクール席
机30台
椅子90席

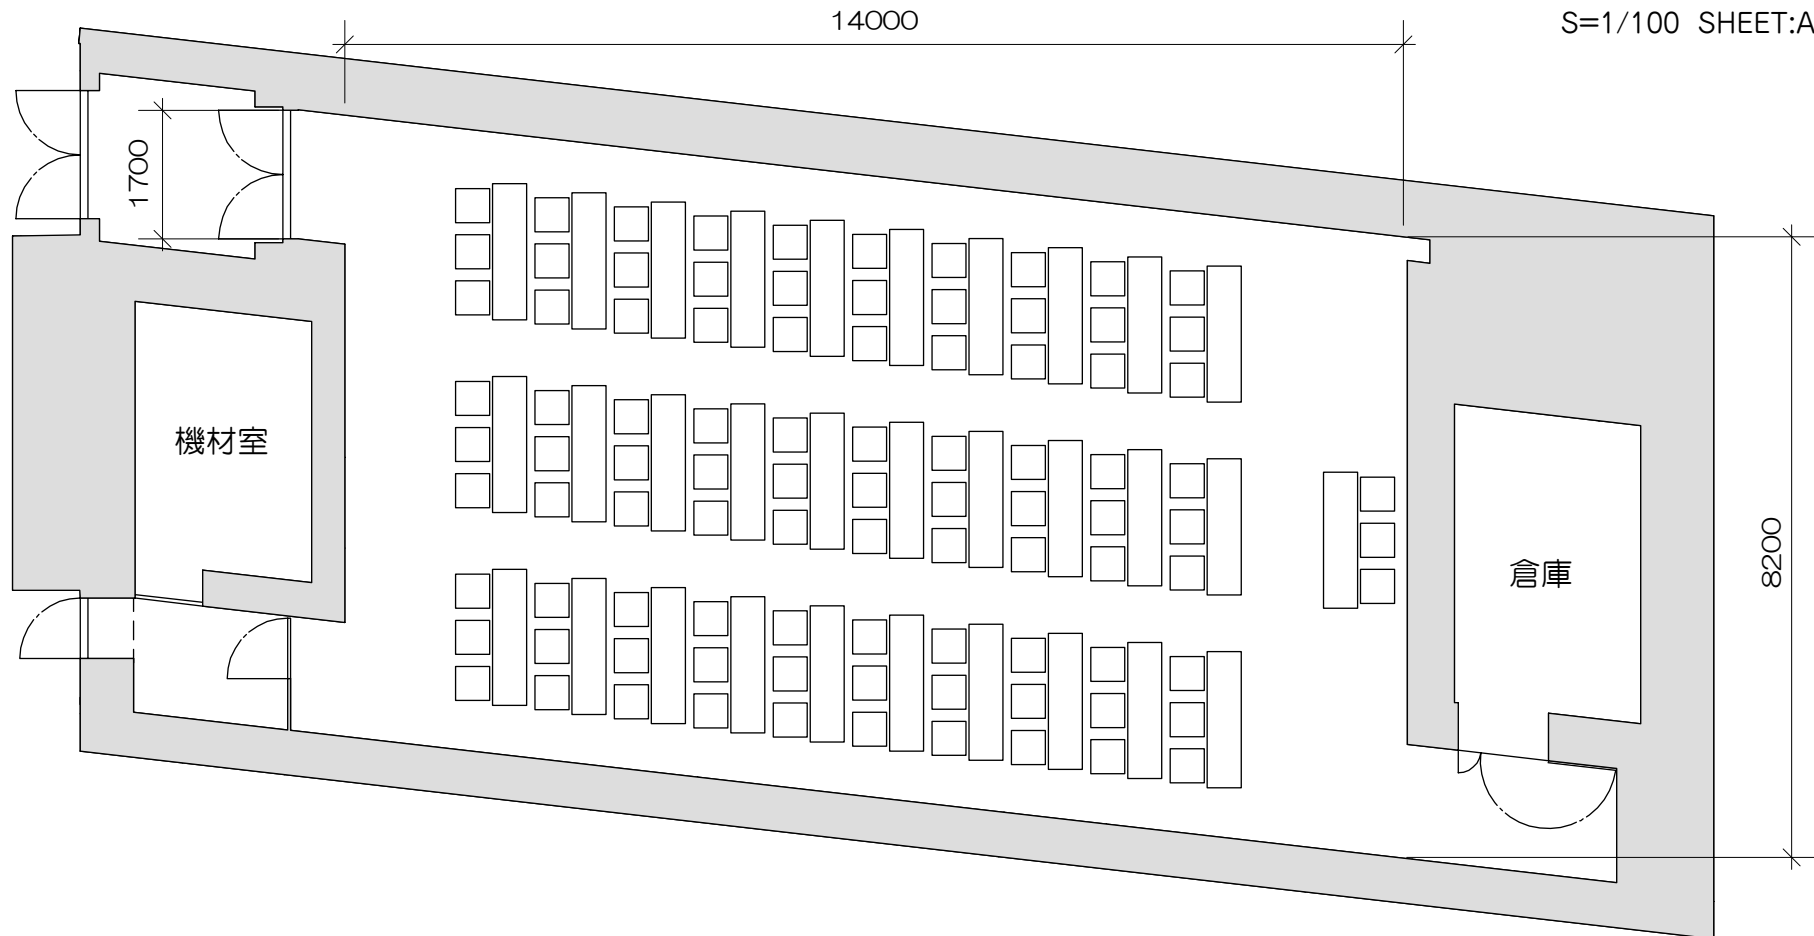

※リハーサル室基本レイアウトは平土間です。ご利用時間内の設営、現状復帰をお願いします。

※音響、照明、映像のオペレーター料金が別途必要になる場合があります。

※梱包資材等も含めてご利用施設内にすべて納めてご利用ください。

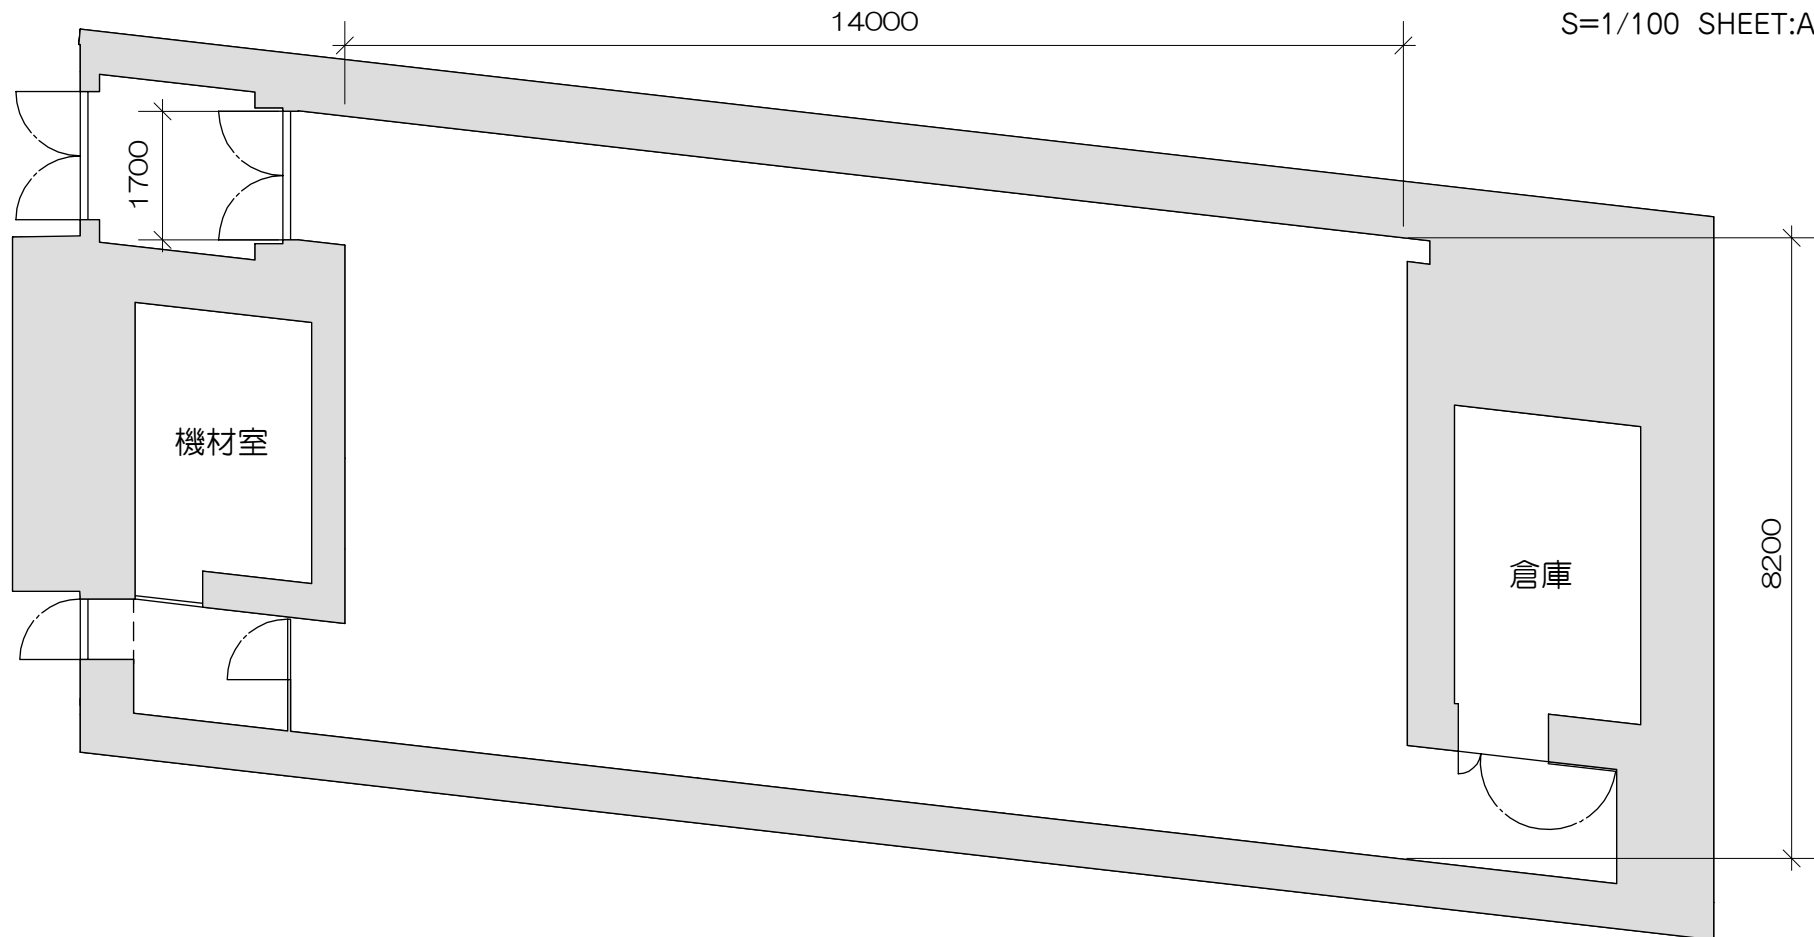

※リハーサル室基本レイアウトは平土間です。ご利用時間内の設営、現状復帰をお願いします。

※音響、照明、映像のオペレーター料金が別途必要になる場合があります。

※梱包資材等も含めてご利用施設内にすべて納めてご利用ください。