


ホワイエ原状復帰図面 2024.4.1

※裏面もご確認ください

(芝生広場：幅＝約60m×35m)

立入禁止のポール及び掲示サインの配置図

2024.4

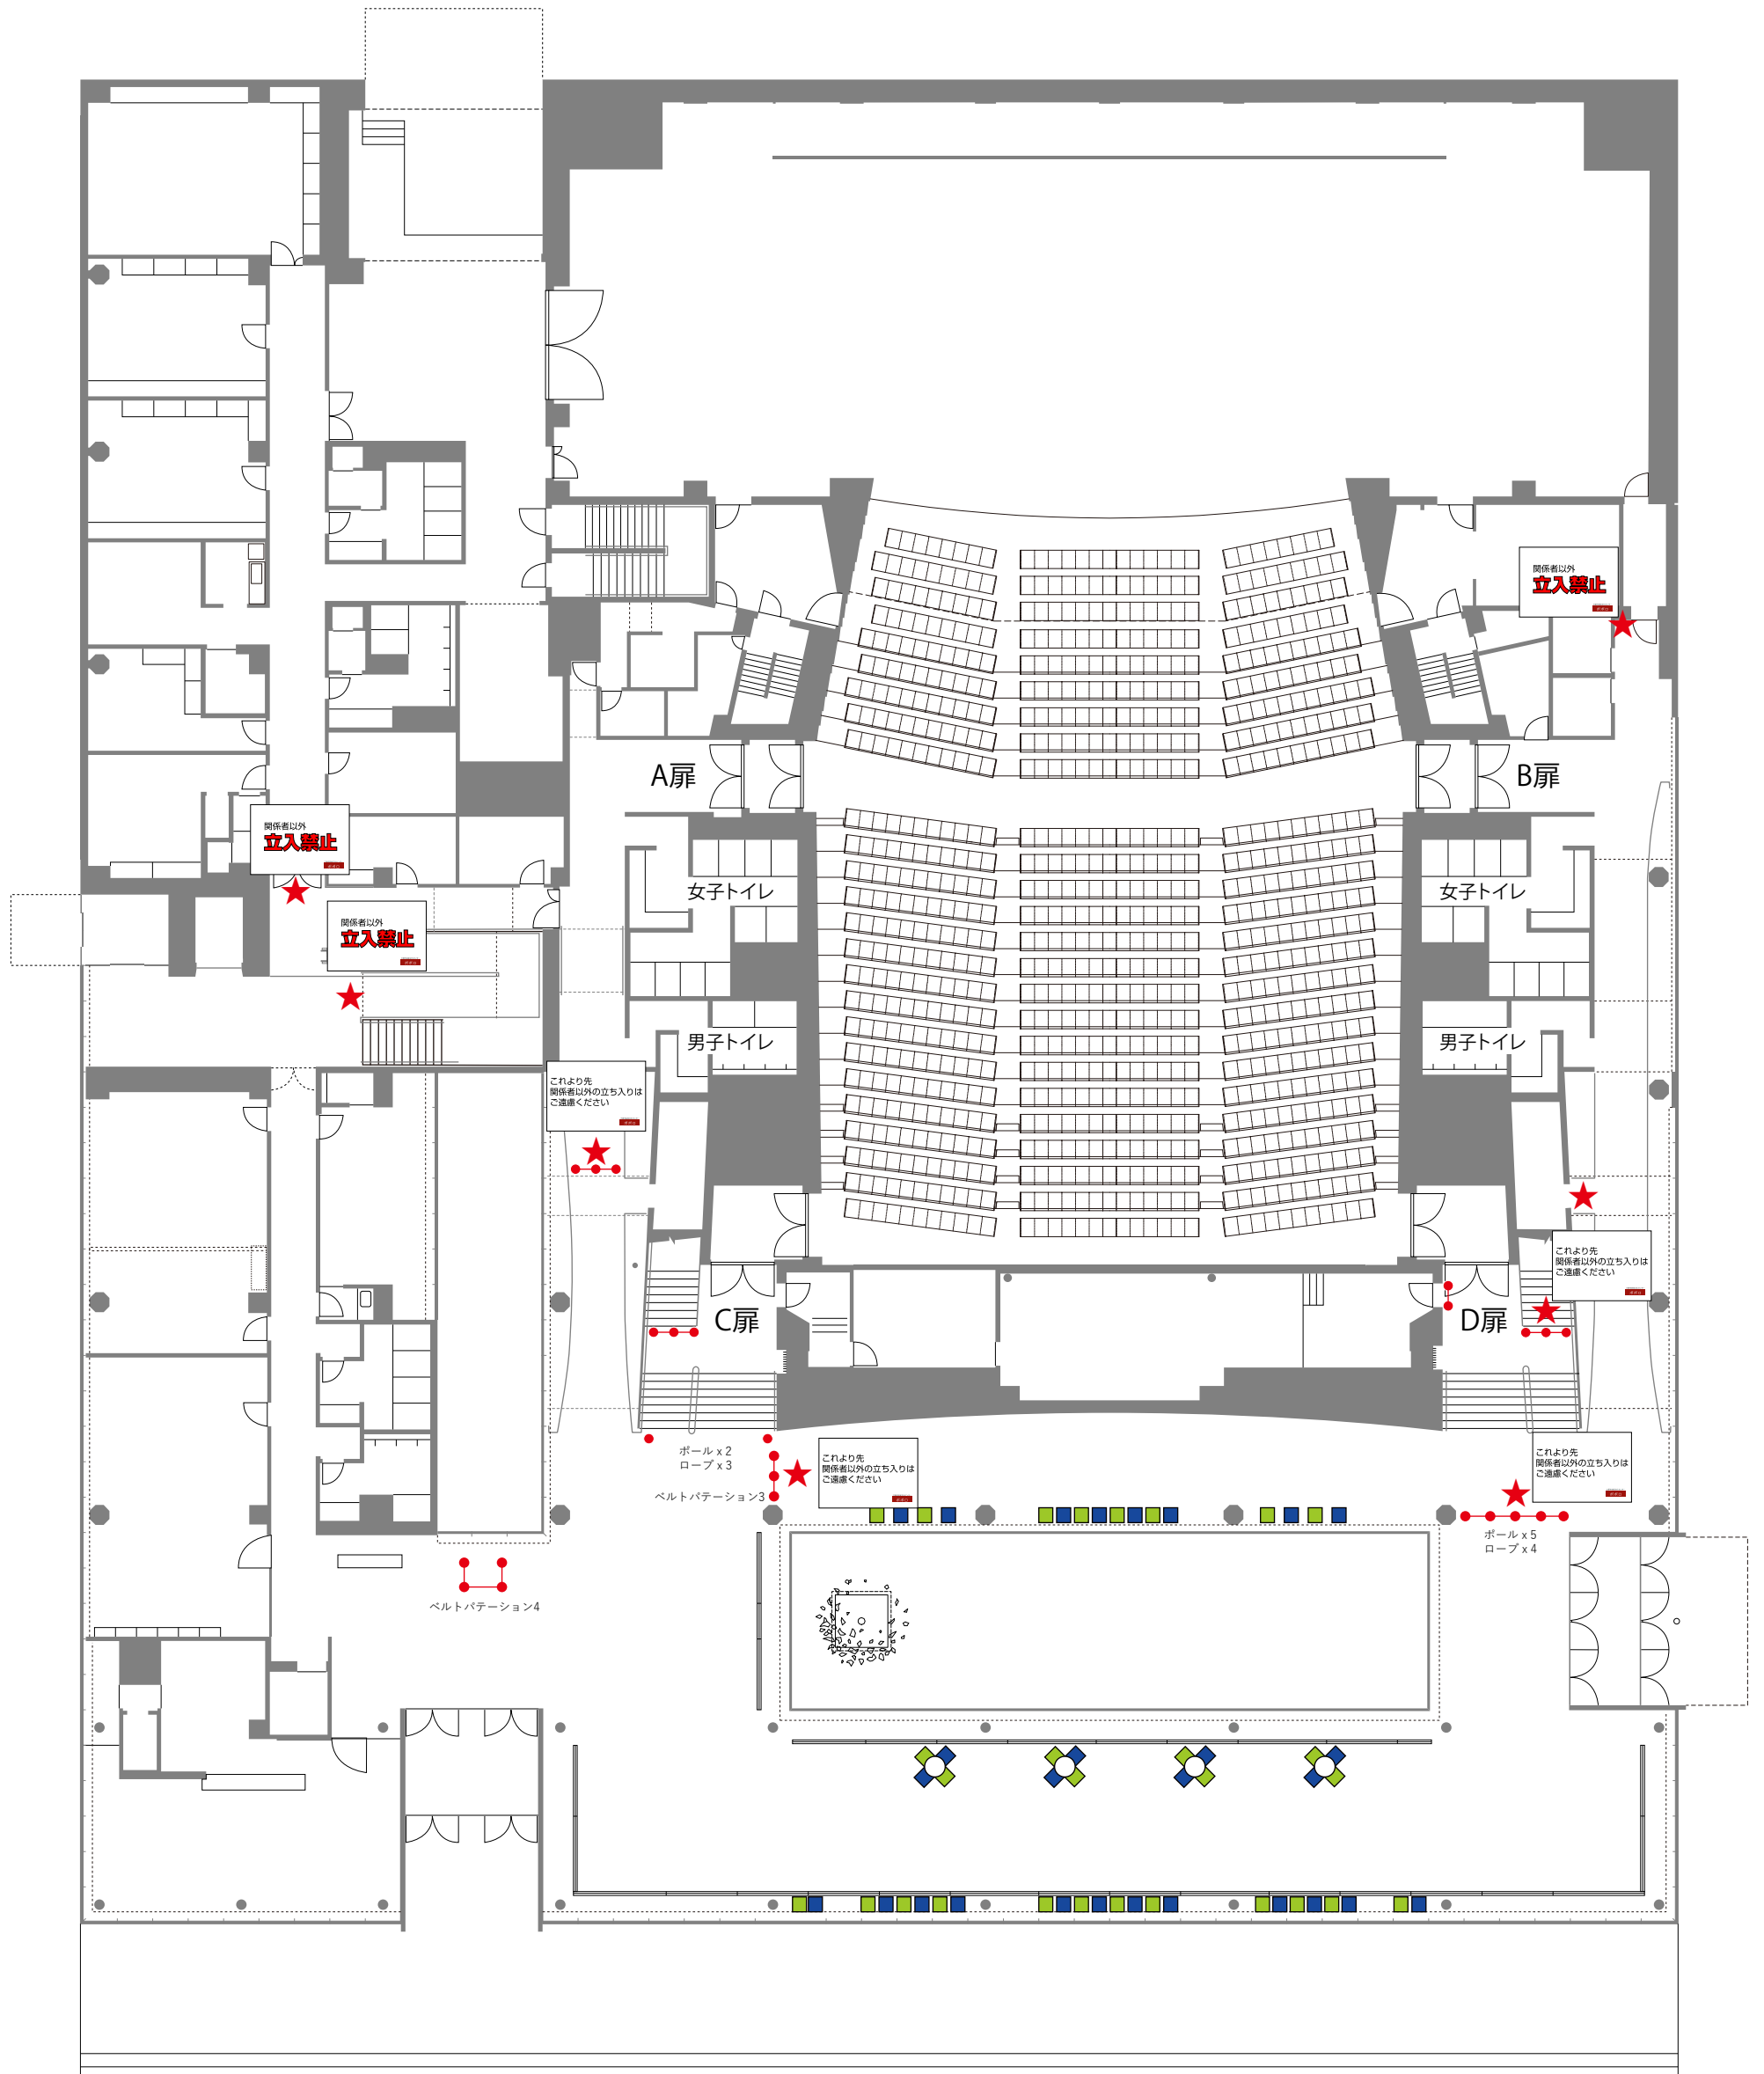

三原市芸術文化センター（ポポロ）

S=1/200×80%縮小 SHEET:A3