



# 三原市芸術文化センター 舞台断面図

舞台の広さ

開口 18,000 mm S=1/100 SHEET:A3  
奥行 13,625 mm

- 木り幕
- バック幕
- ハトン18
- 正面反射板(看板ハトン付)
- 一文字幕5
- UHL
- ハトン17
- ハトン16
- 袖幕2
- ハトン15
- ハトン14
- ハトン13
- SL3
- ハトン12
- ハトン11
- ハトン10
- ハトン9
- 中割幕2
- 一文字幕4
- 天井反射板
- ハトン8
- SL2
- ハトン7
- BL2
- ハトン6
- ハトン5
- ハトン4
- ハトン3
- SL1
- BL1
- ハトン2
- 引割幕
- 暗転幕
- 線帳
- 袖幕1
- PSL

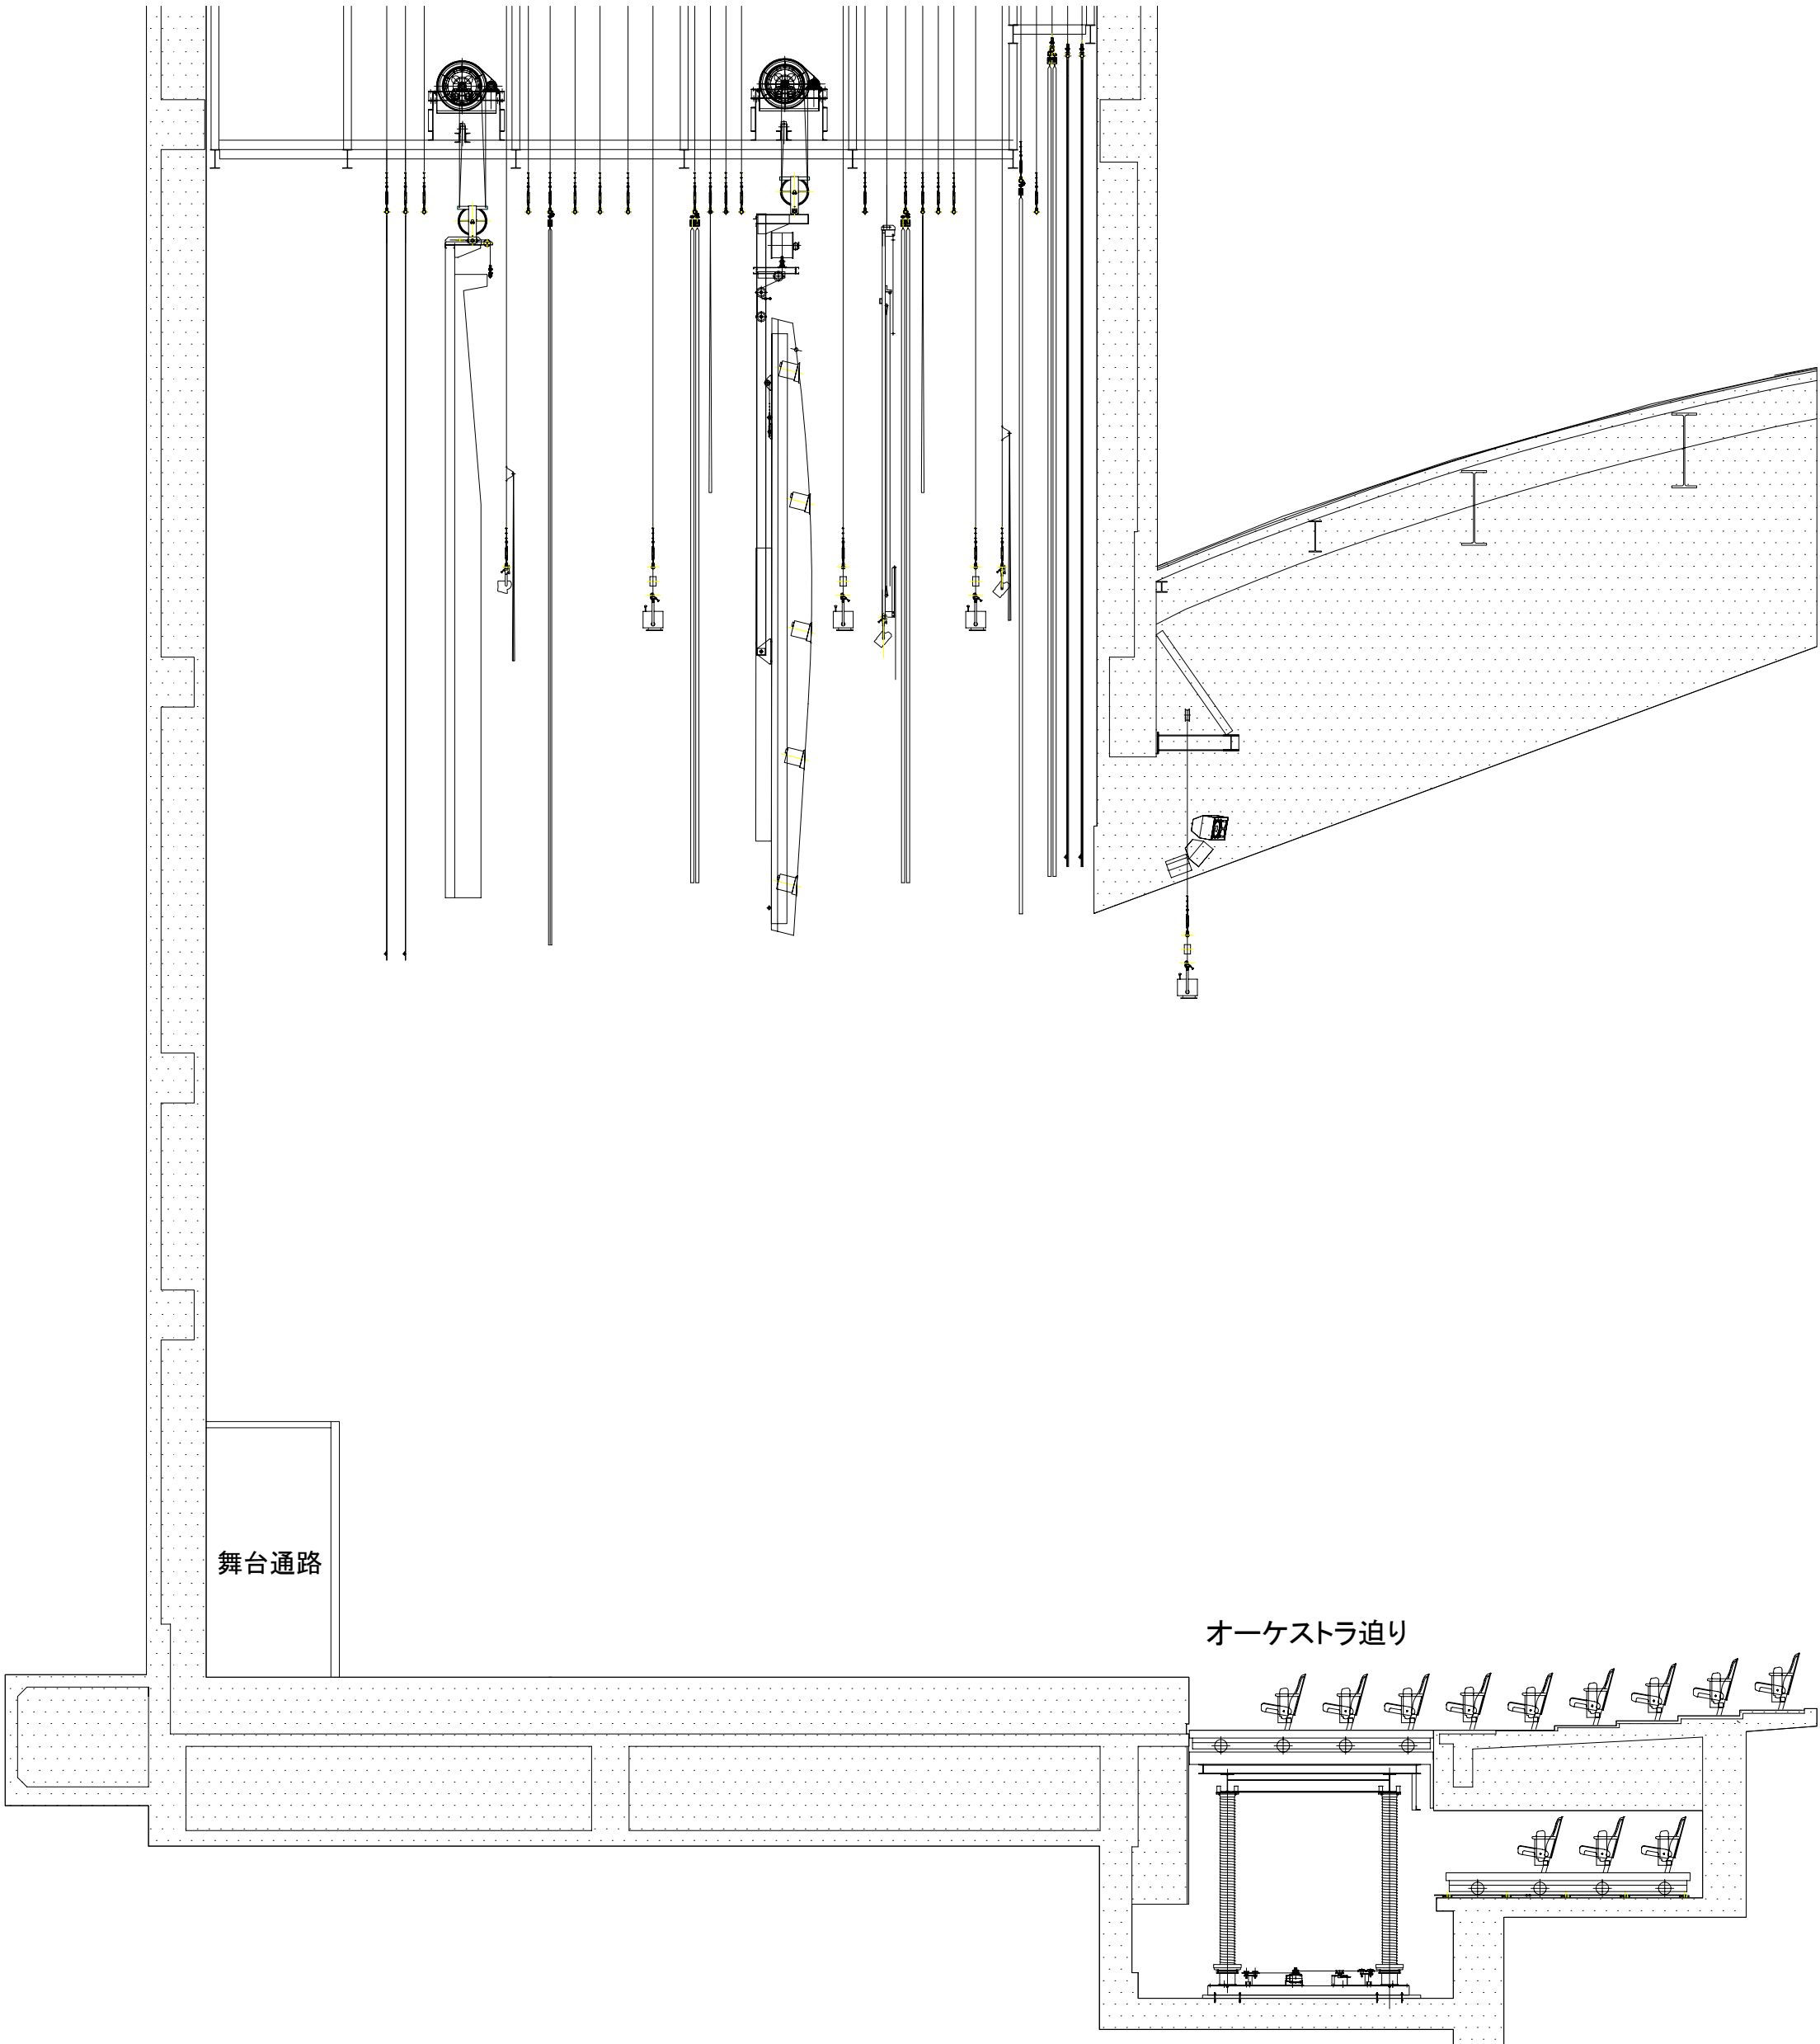

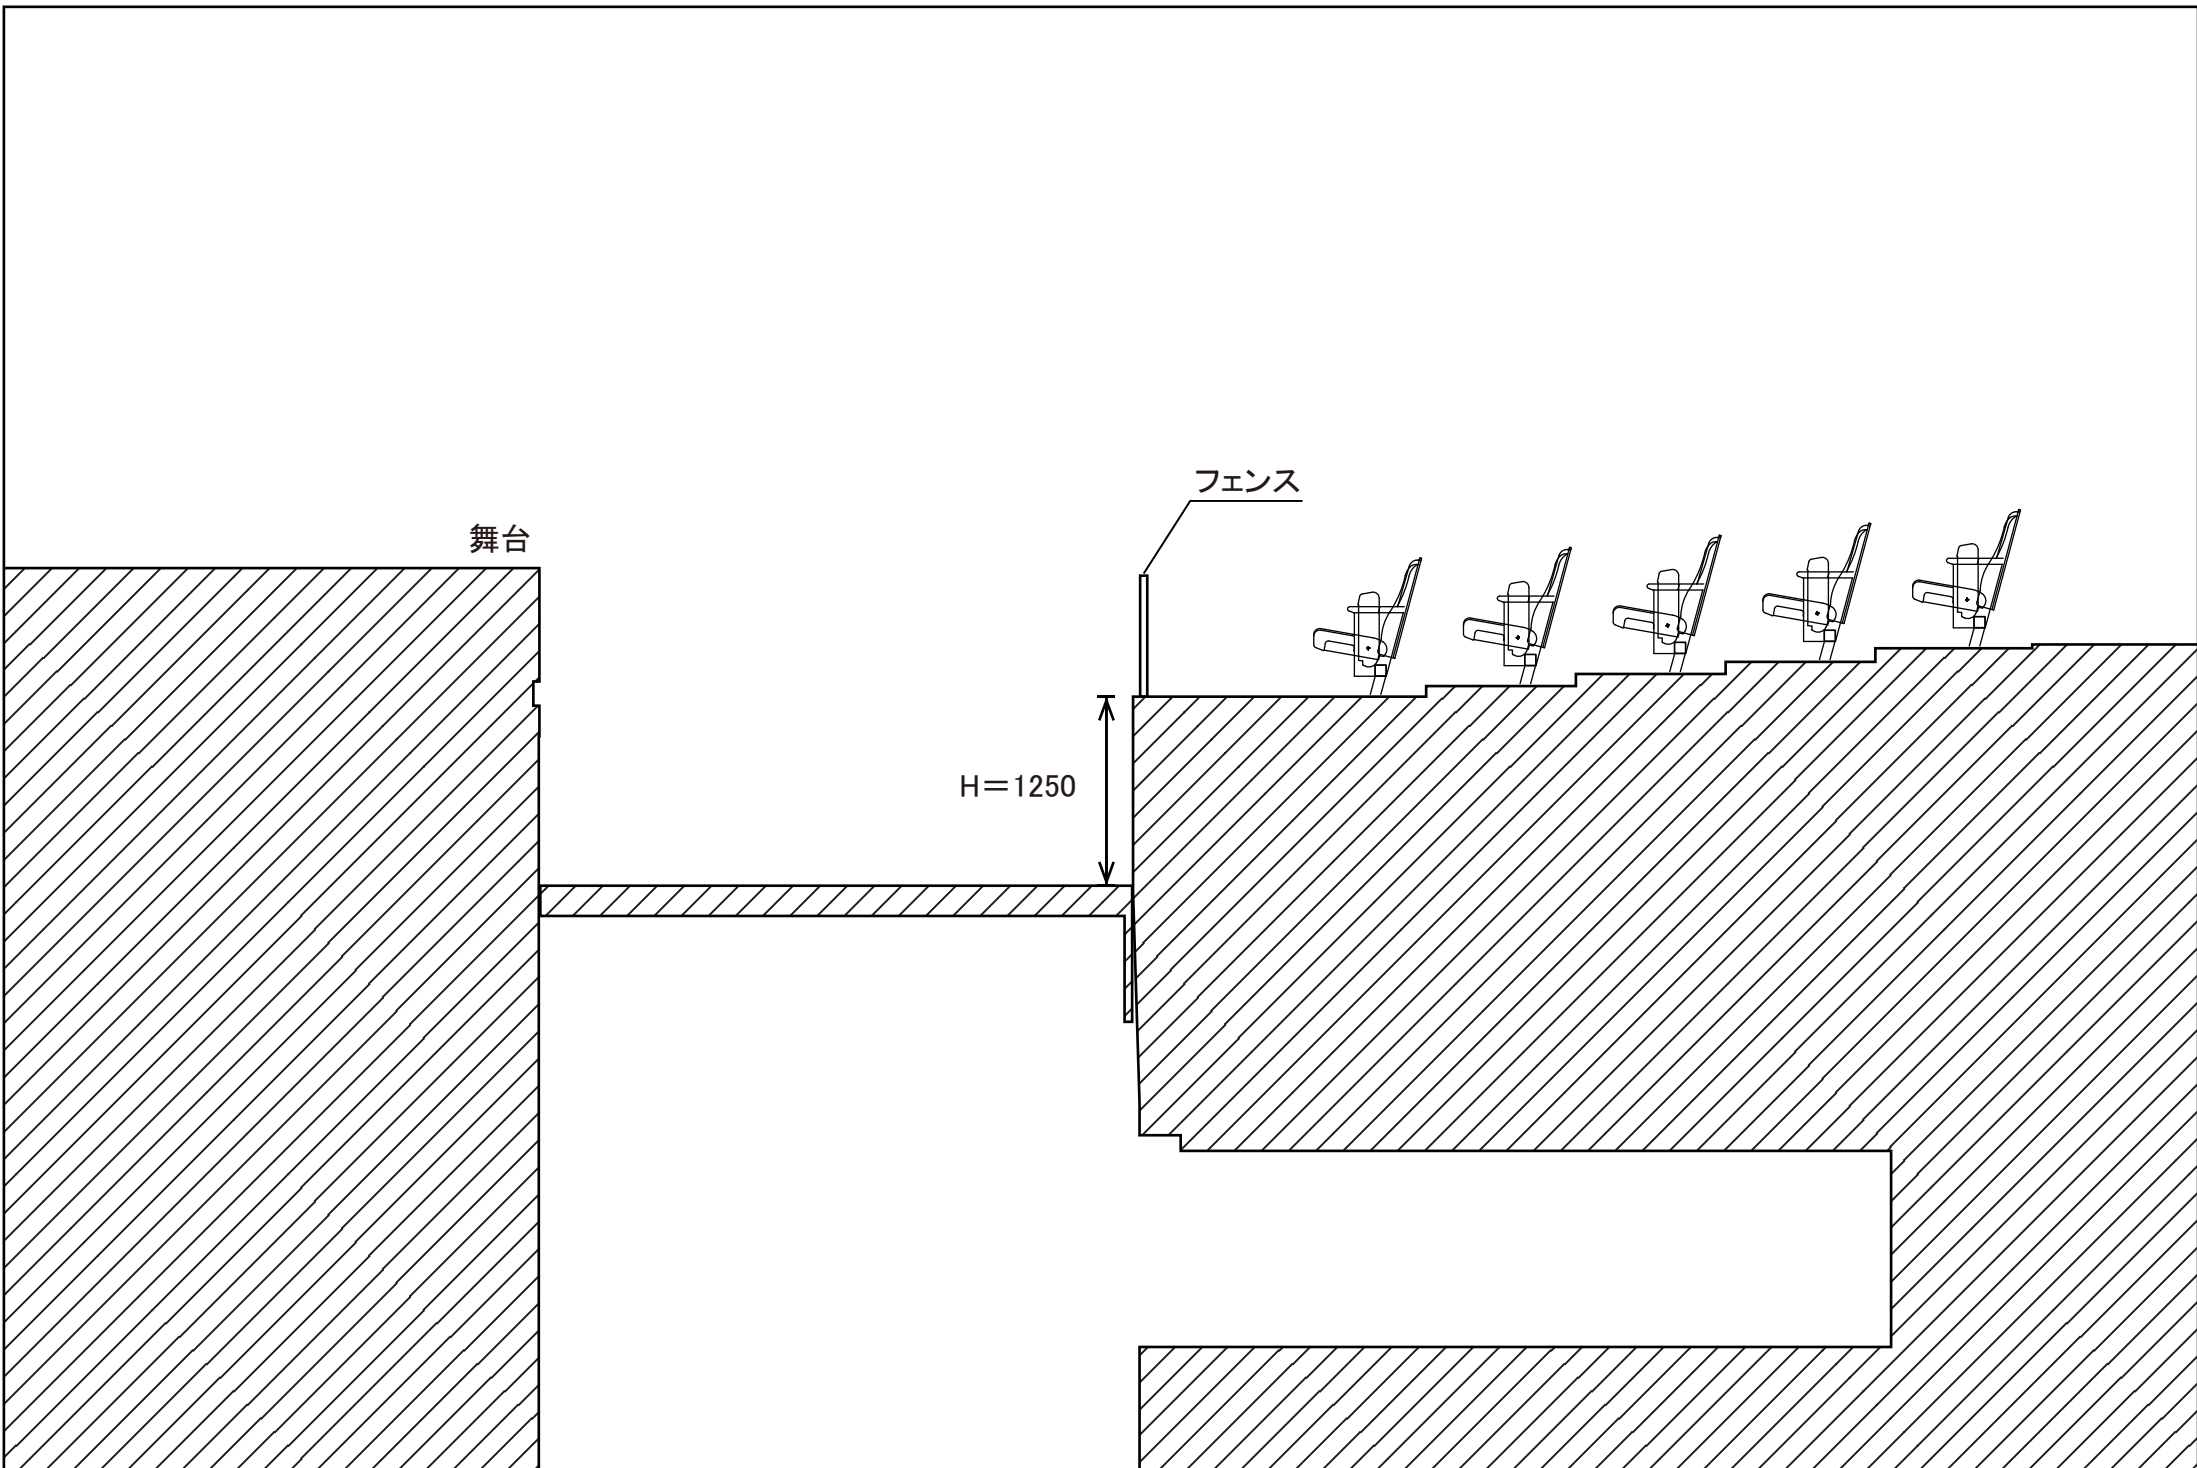

Title 舞台断面図(オーケストラピット使用時)

Date


Draw

Version

Sheet

Scale



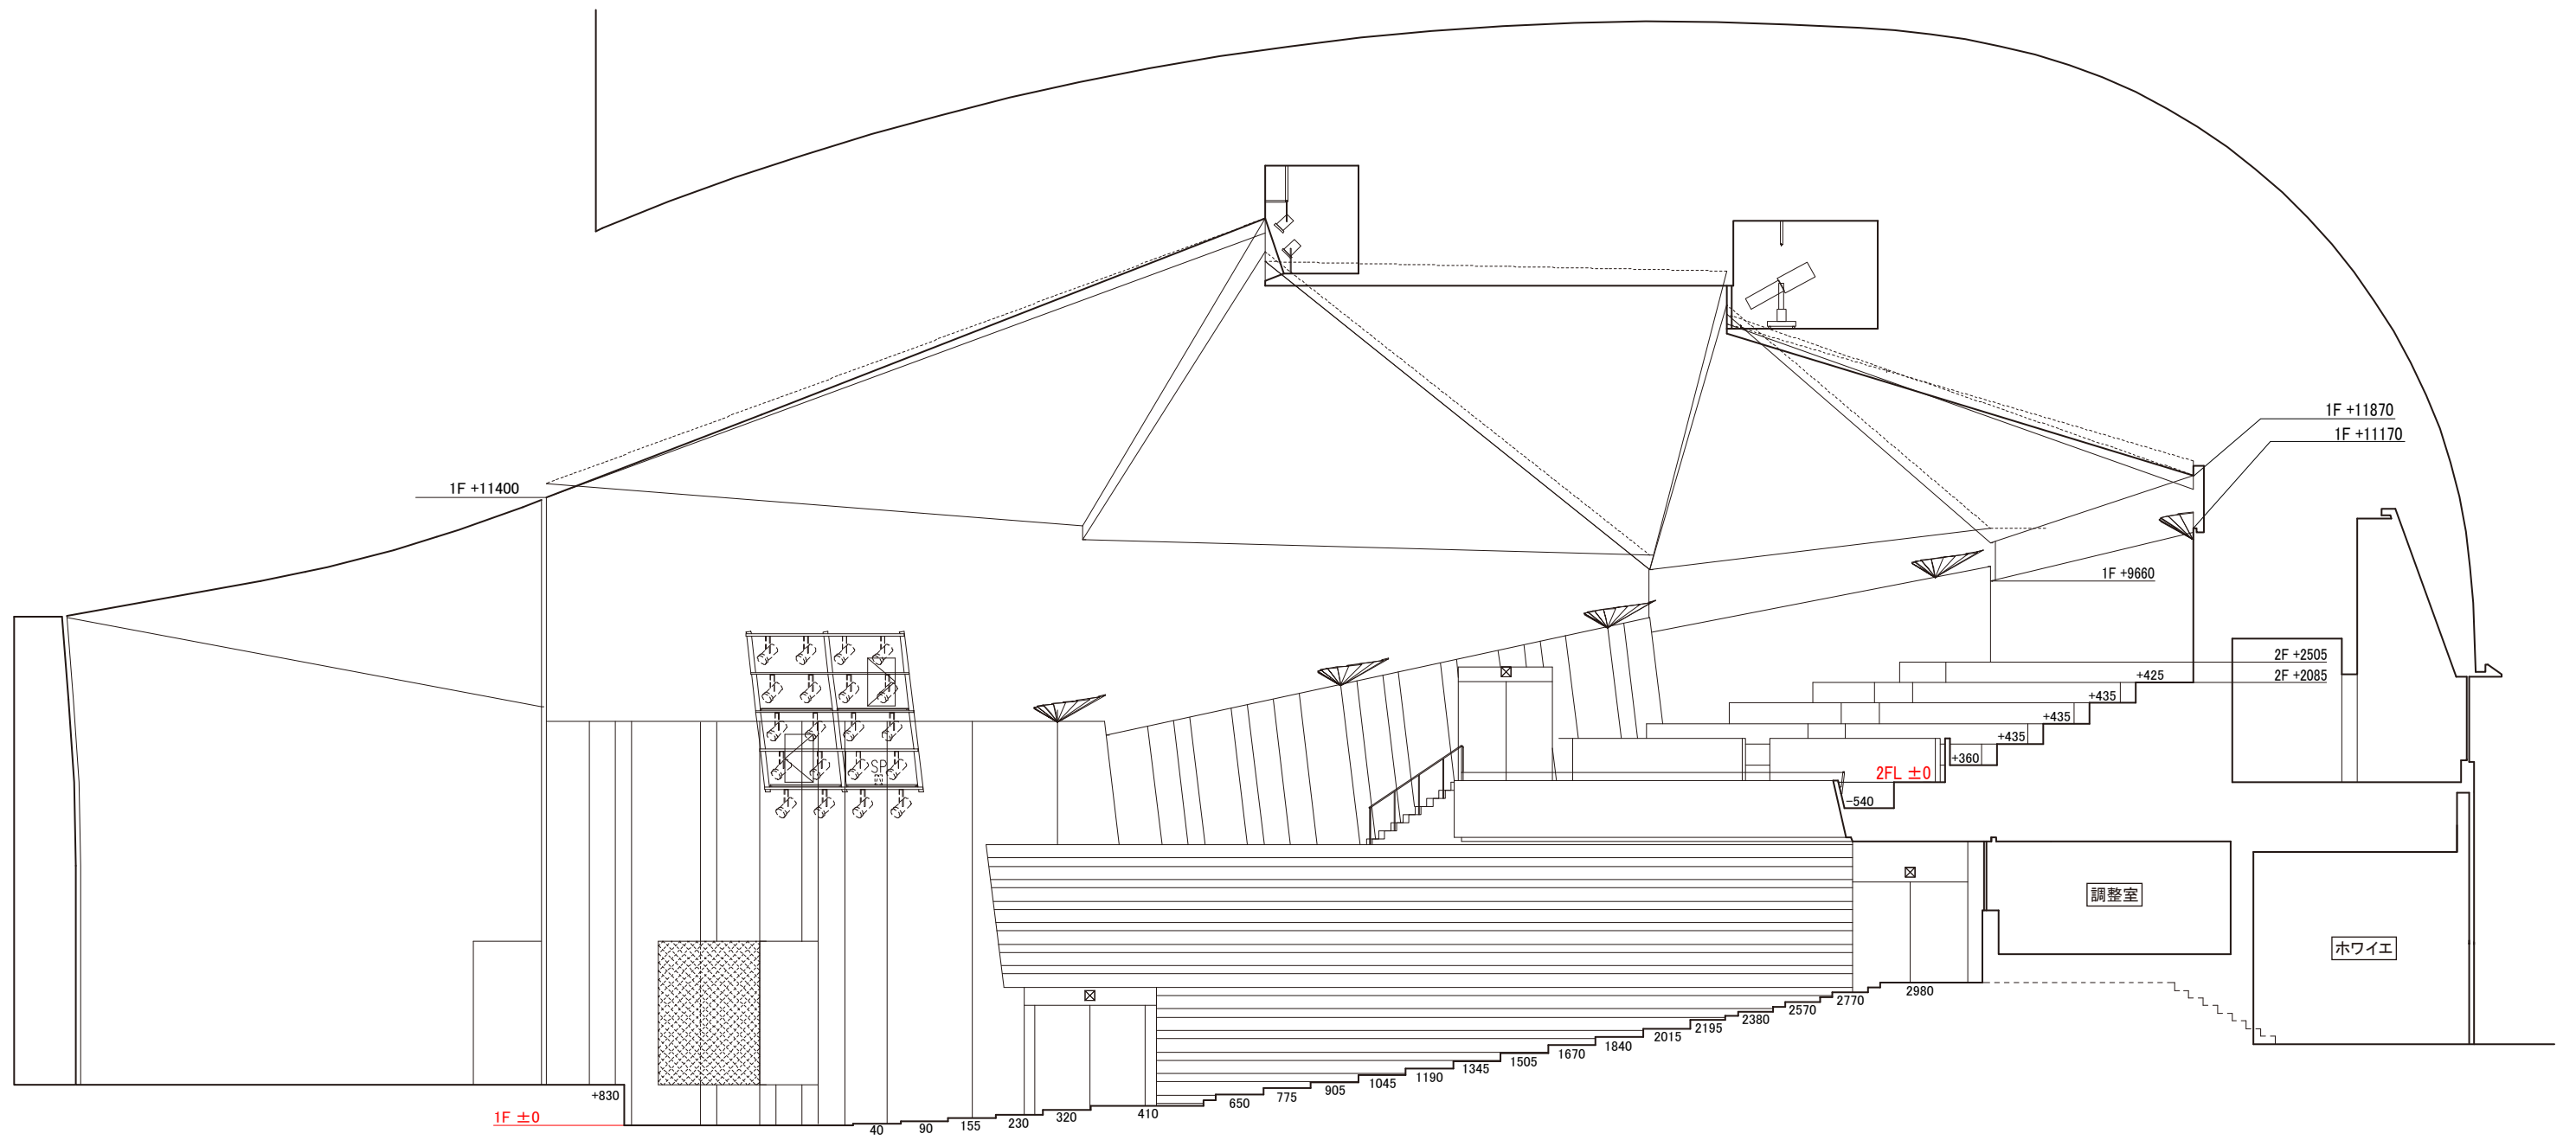

Title

客席断面図

Date

Draw

Version

Sheet

Scale

