



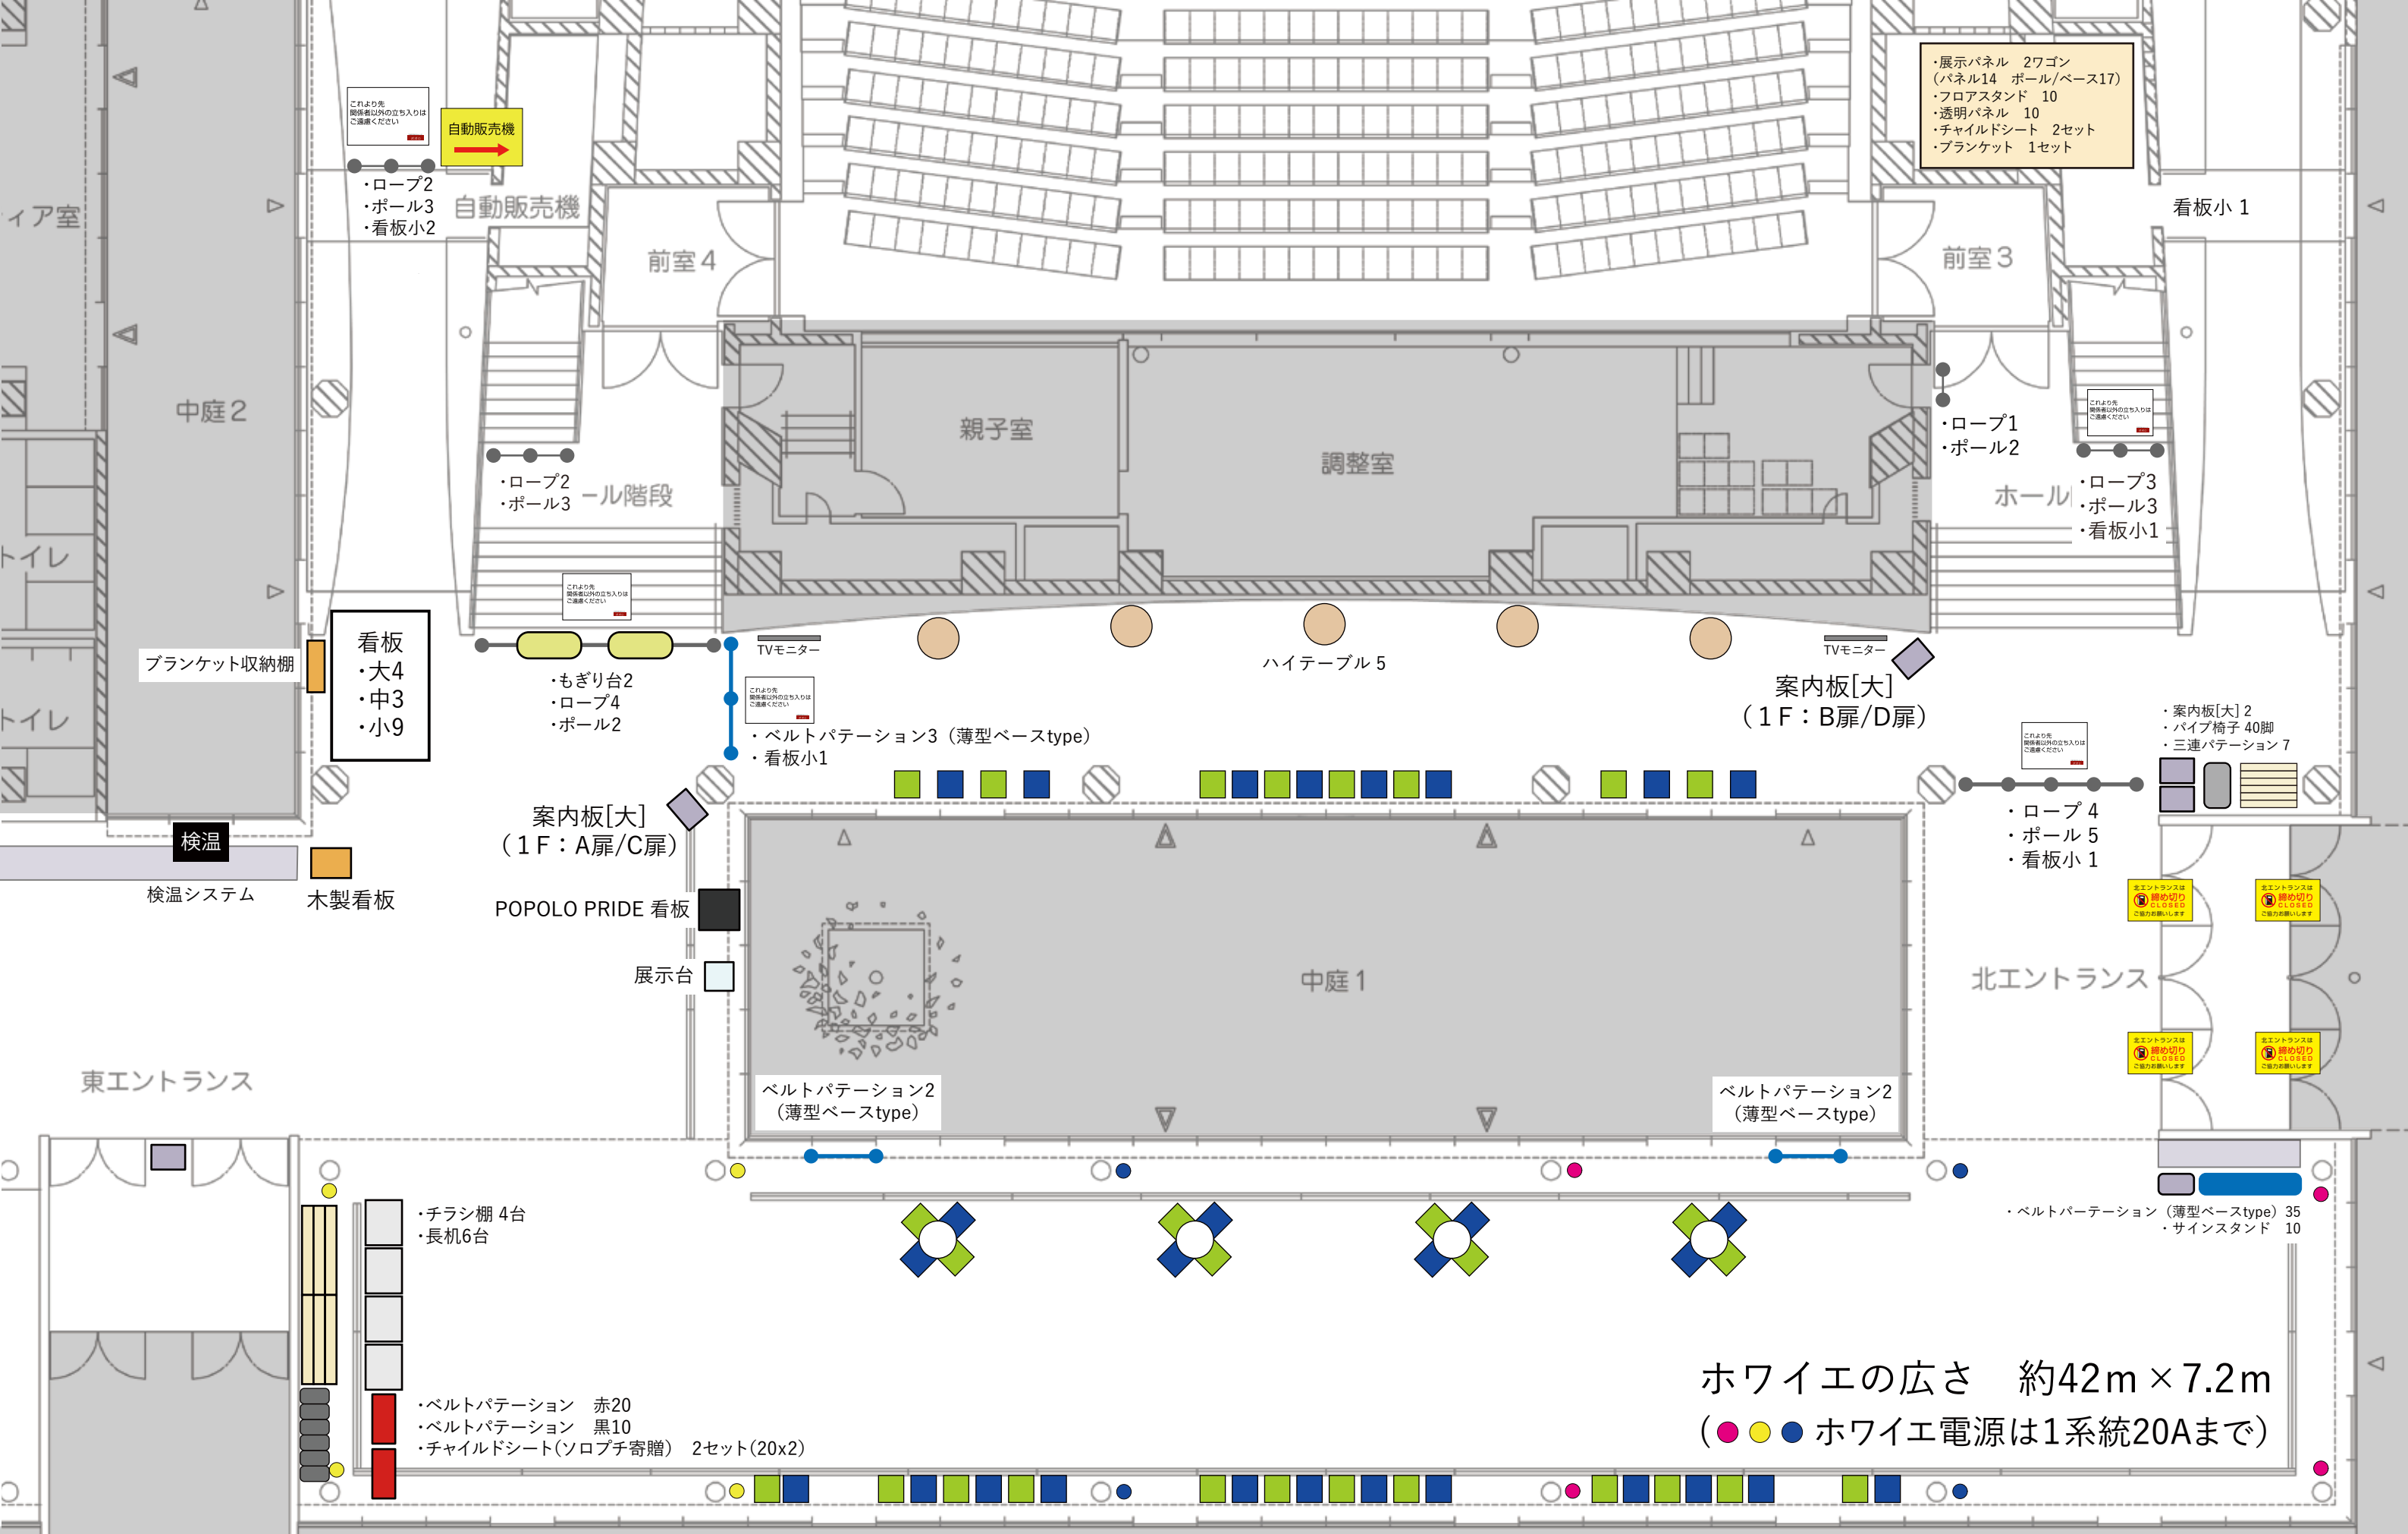

立入禁止のポール及び掲示サインの配置図

2024.7

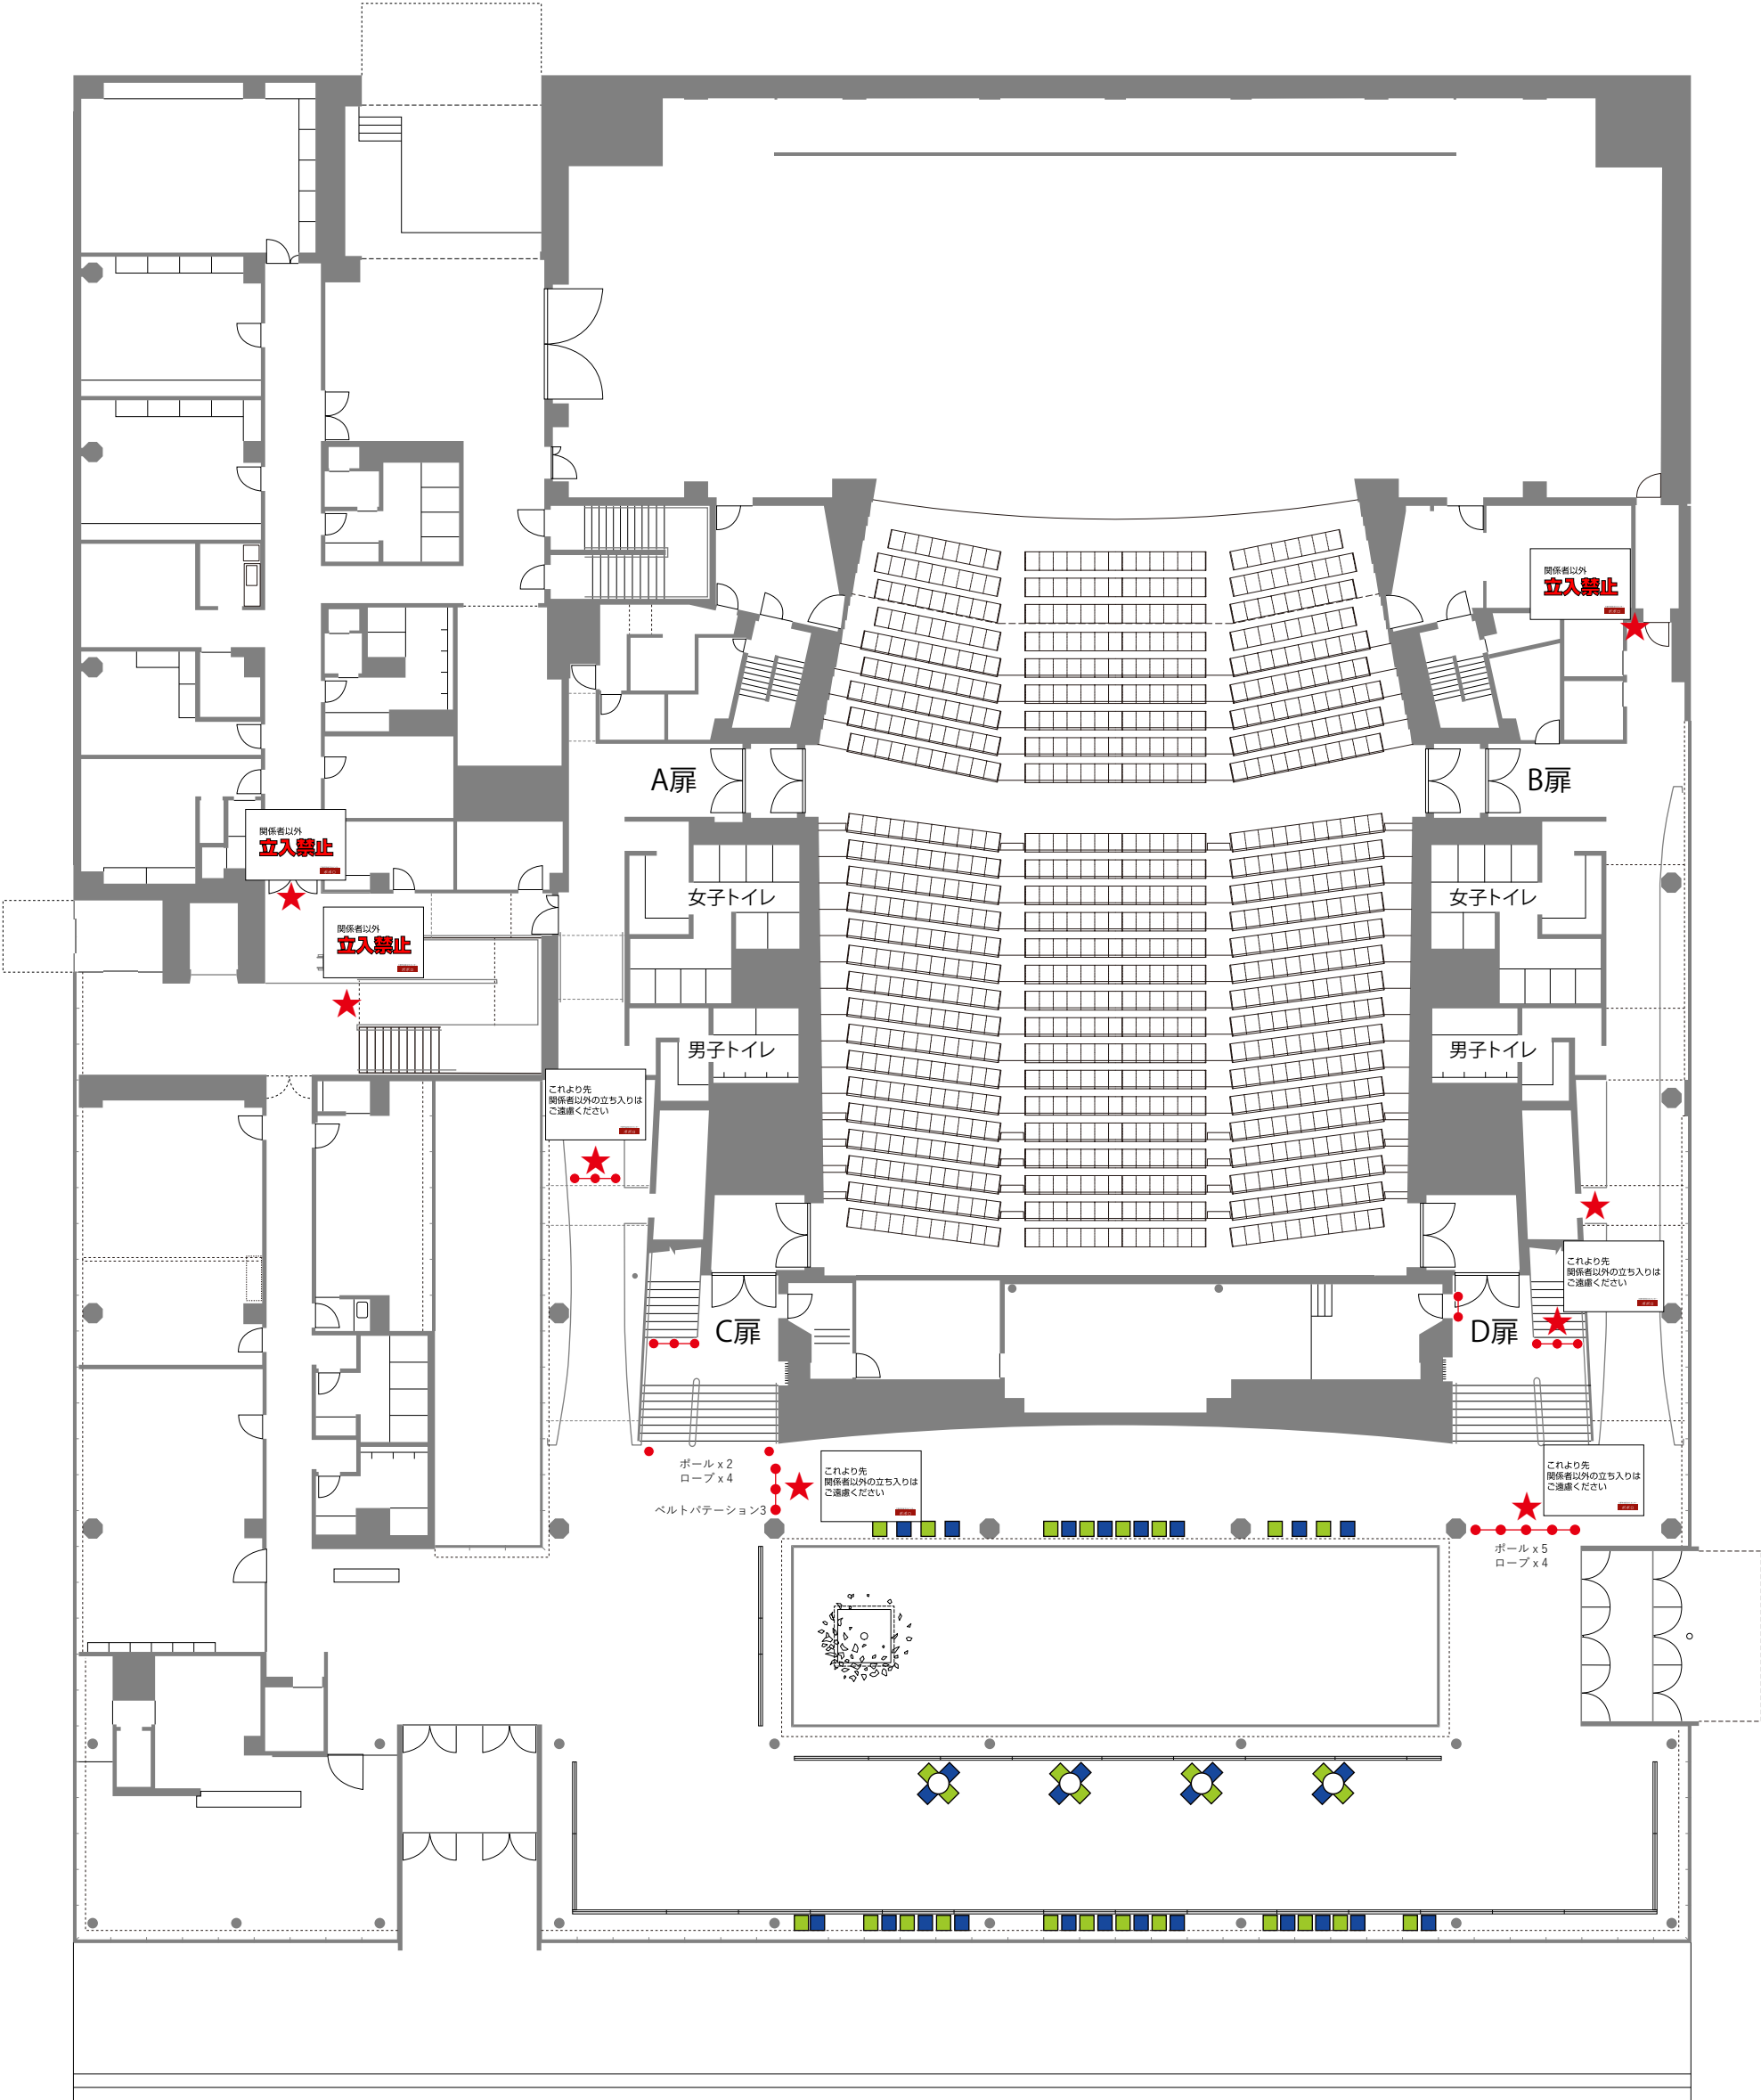

三原市芸術文化センター（ポポロ）

S=1/200×80%縮小 SHEET:A3