


三原市芸術文化センター 舞台平面図


舞台の広さ 開口 18,000 mm 奥行 13,625 mm



三原市芸術文化センター 舞台平面図

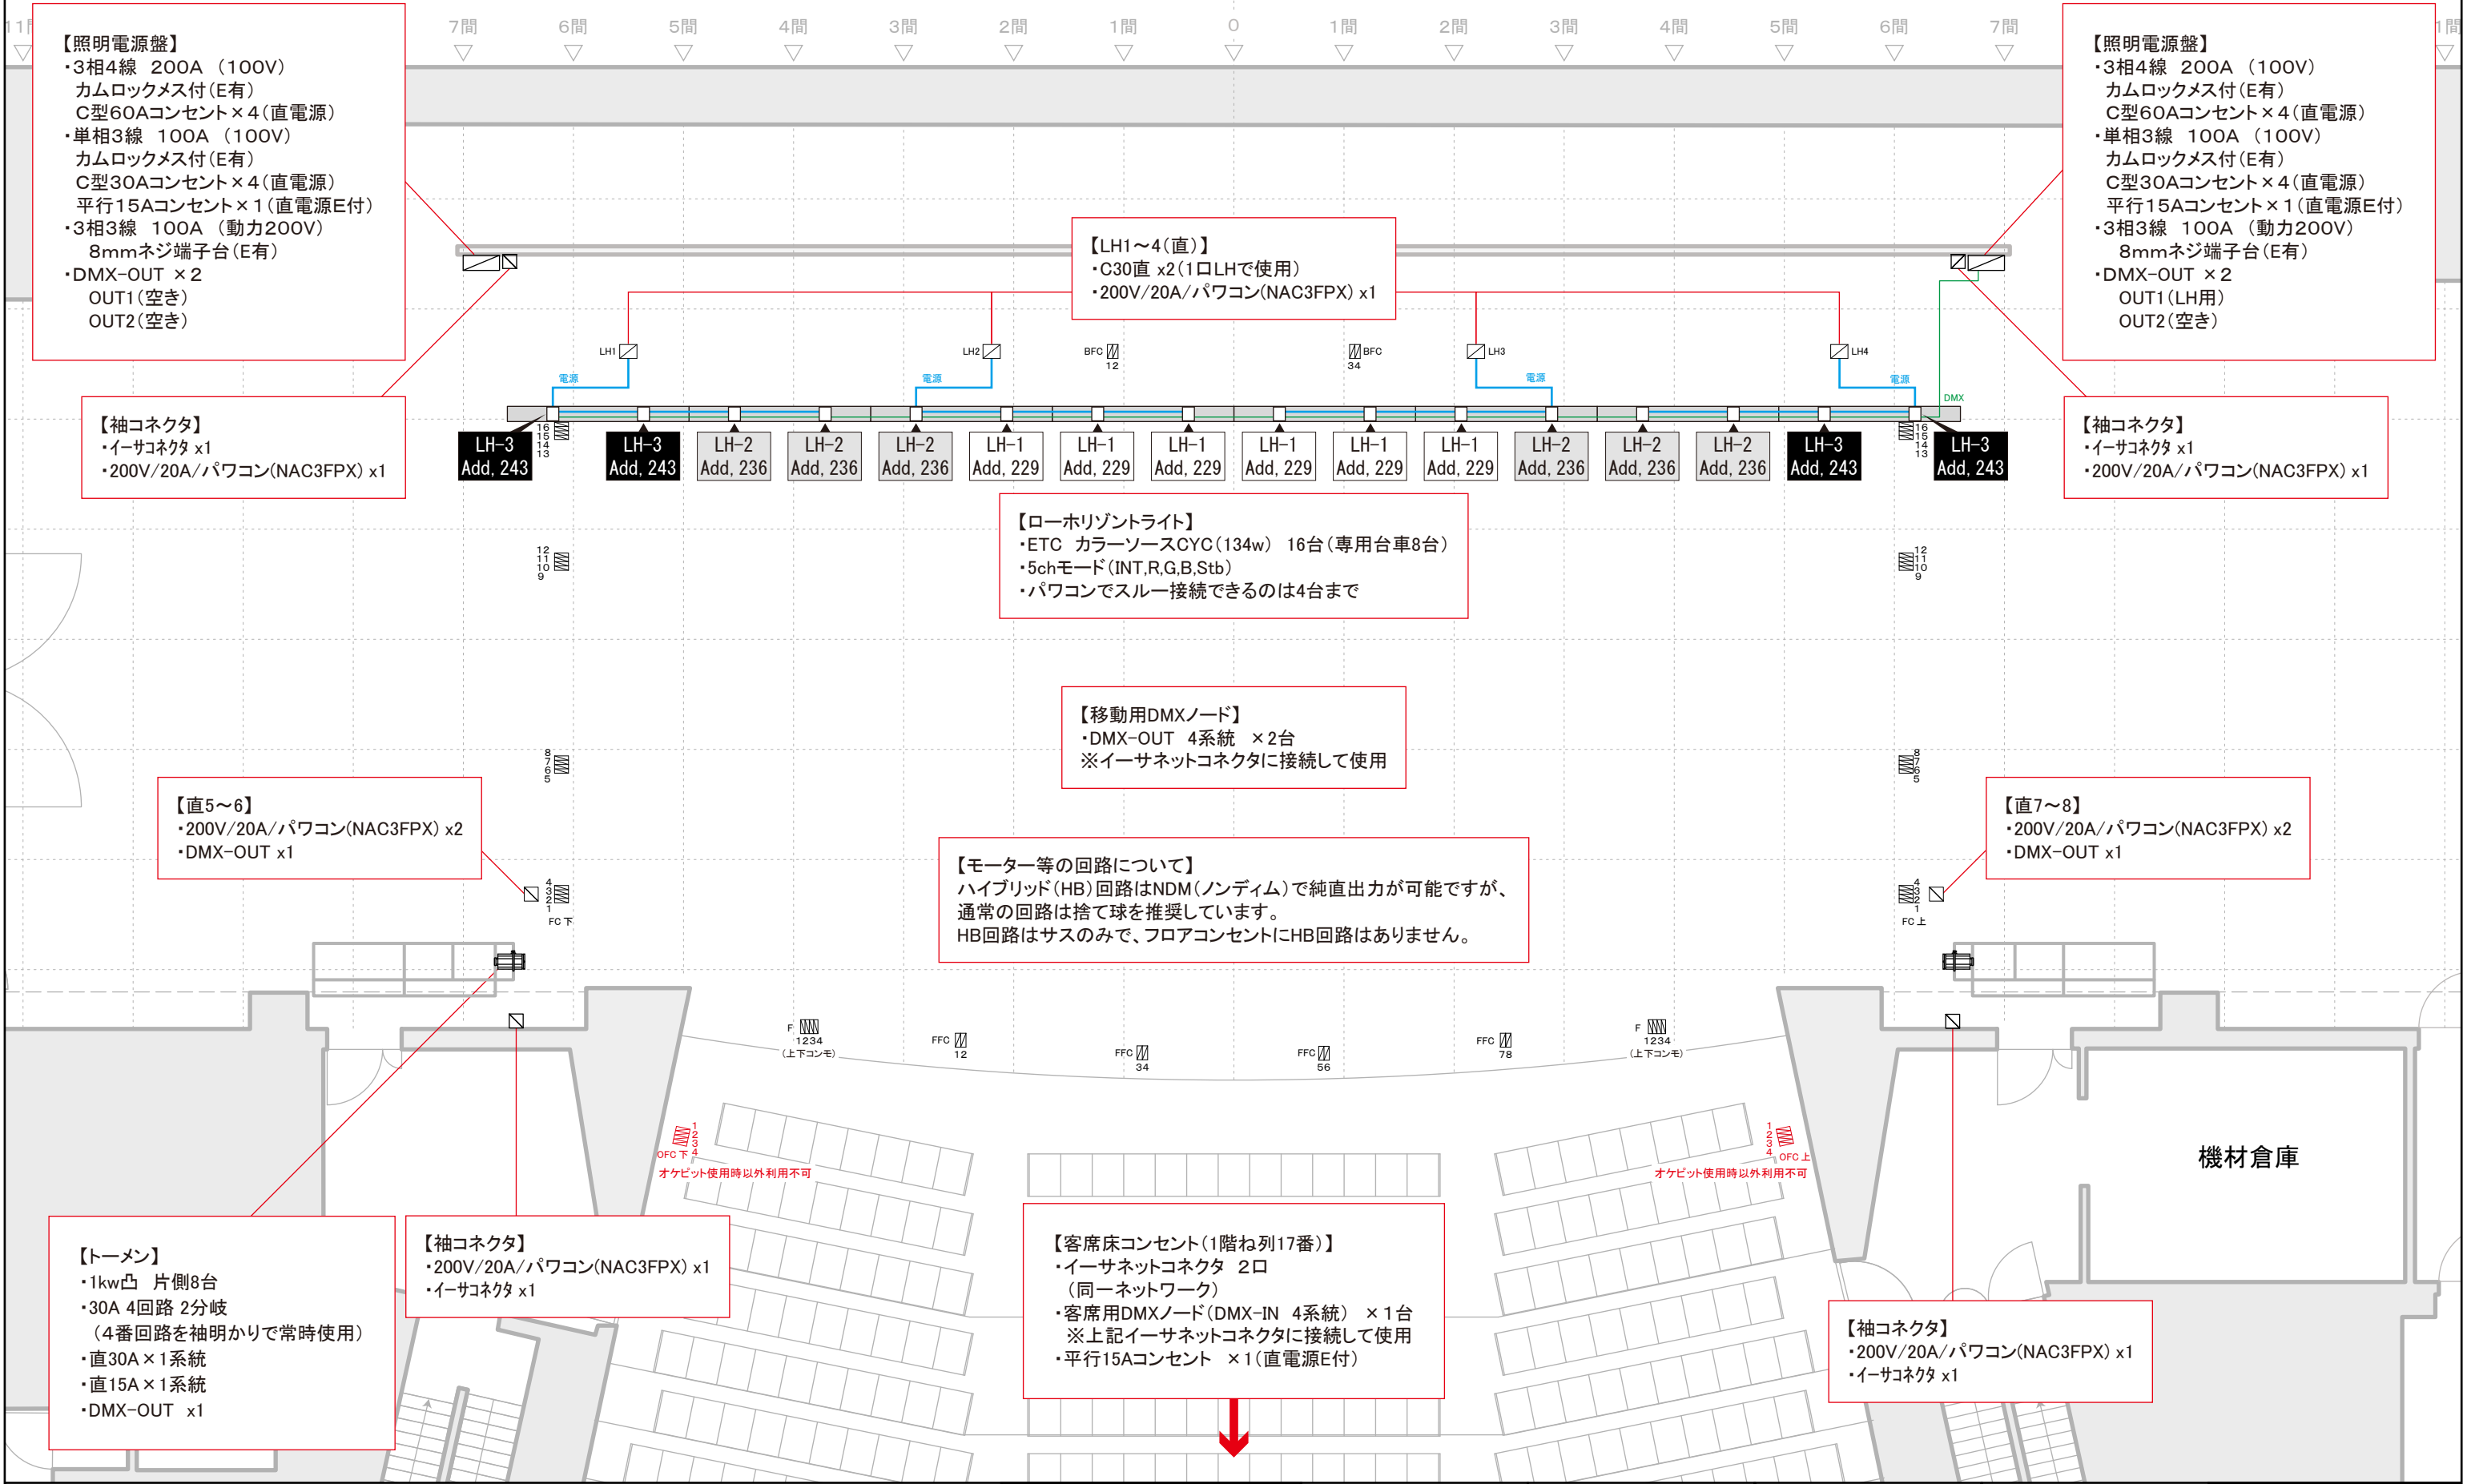

舞台の広さ 開口 18,000 mm 奥行 13,625 mm

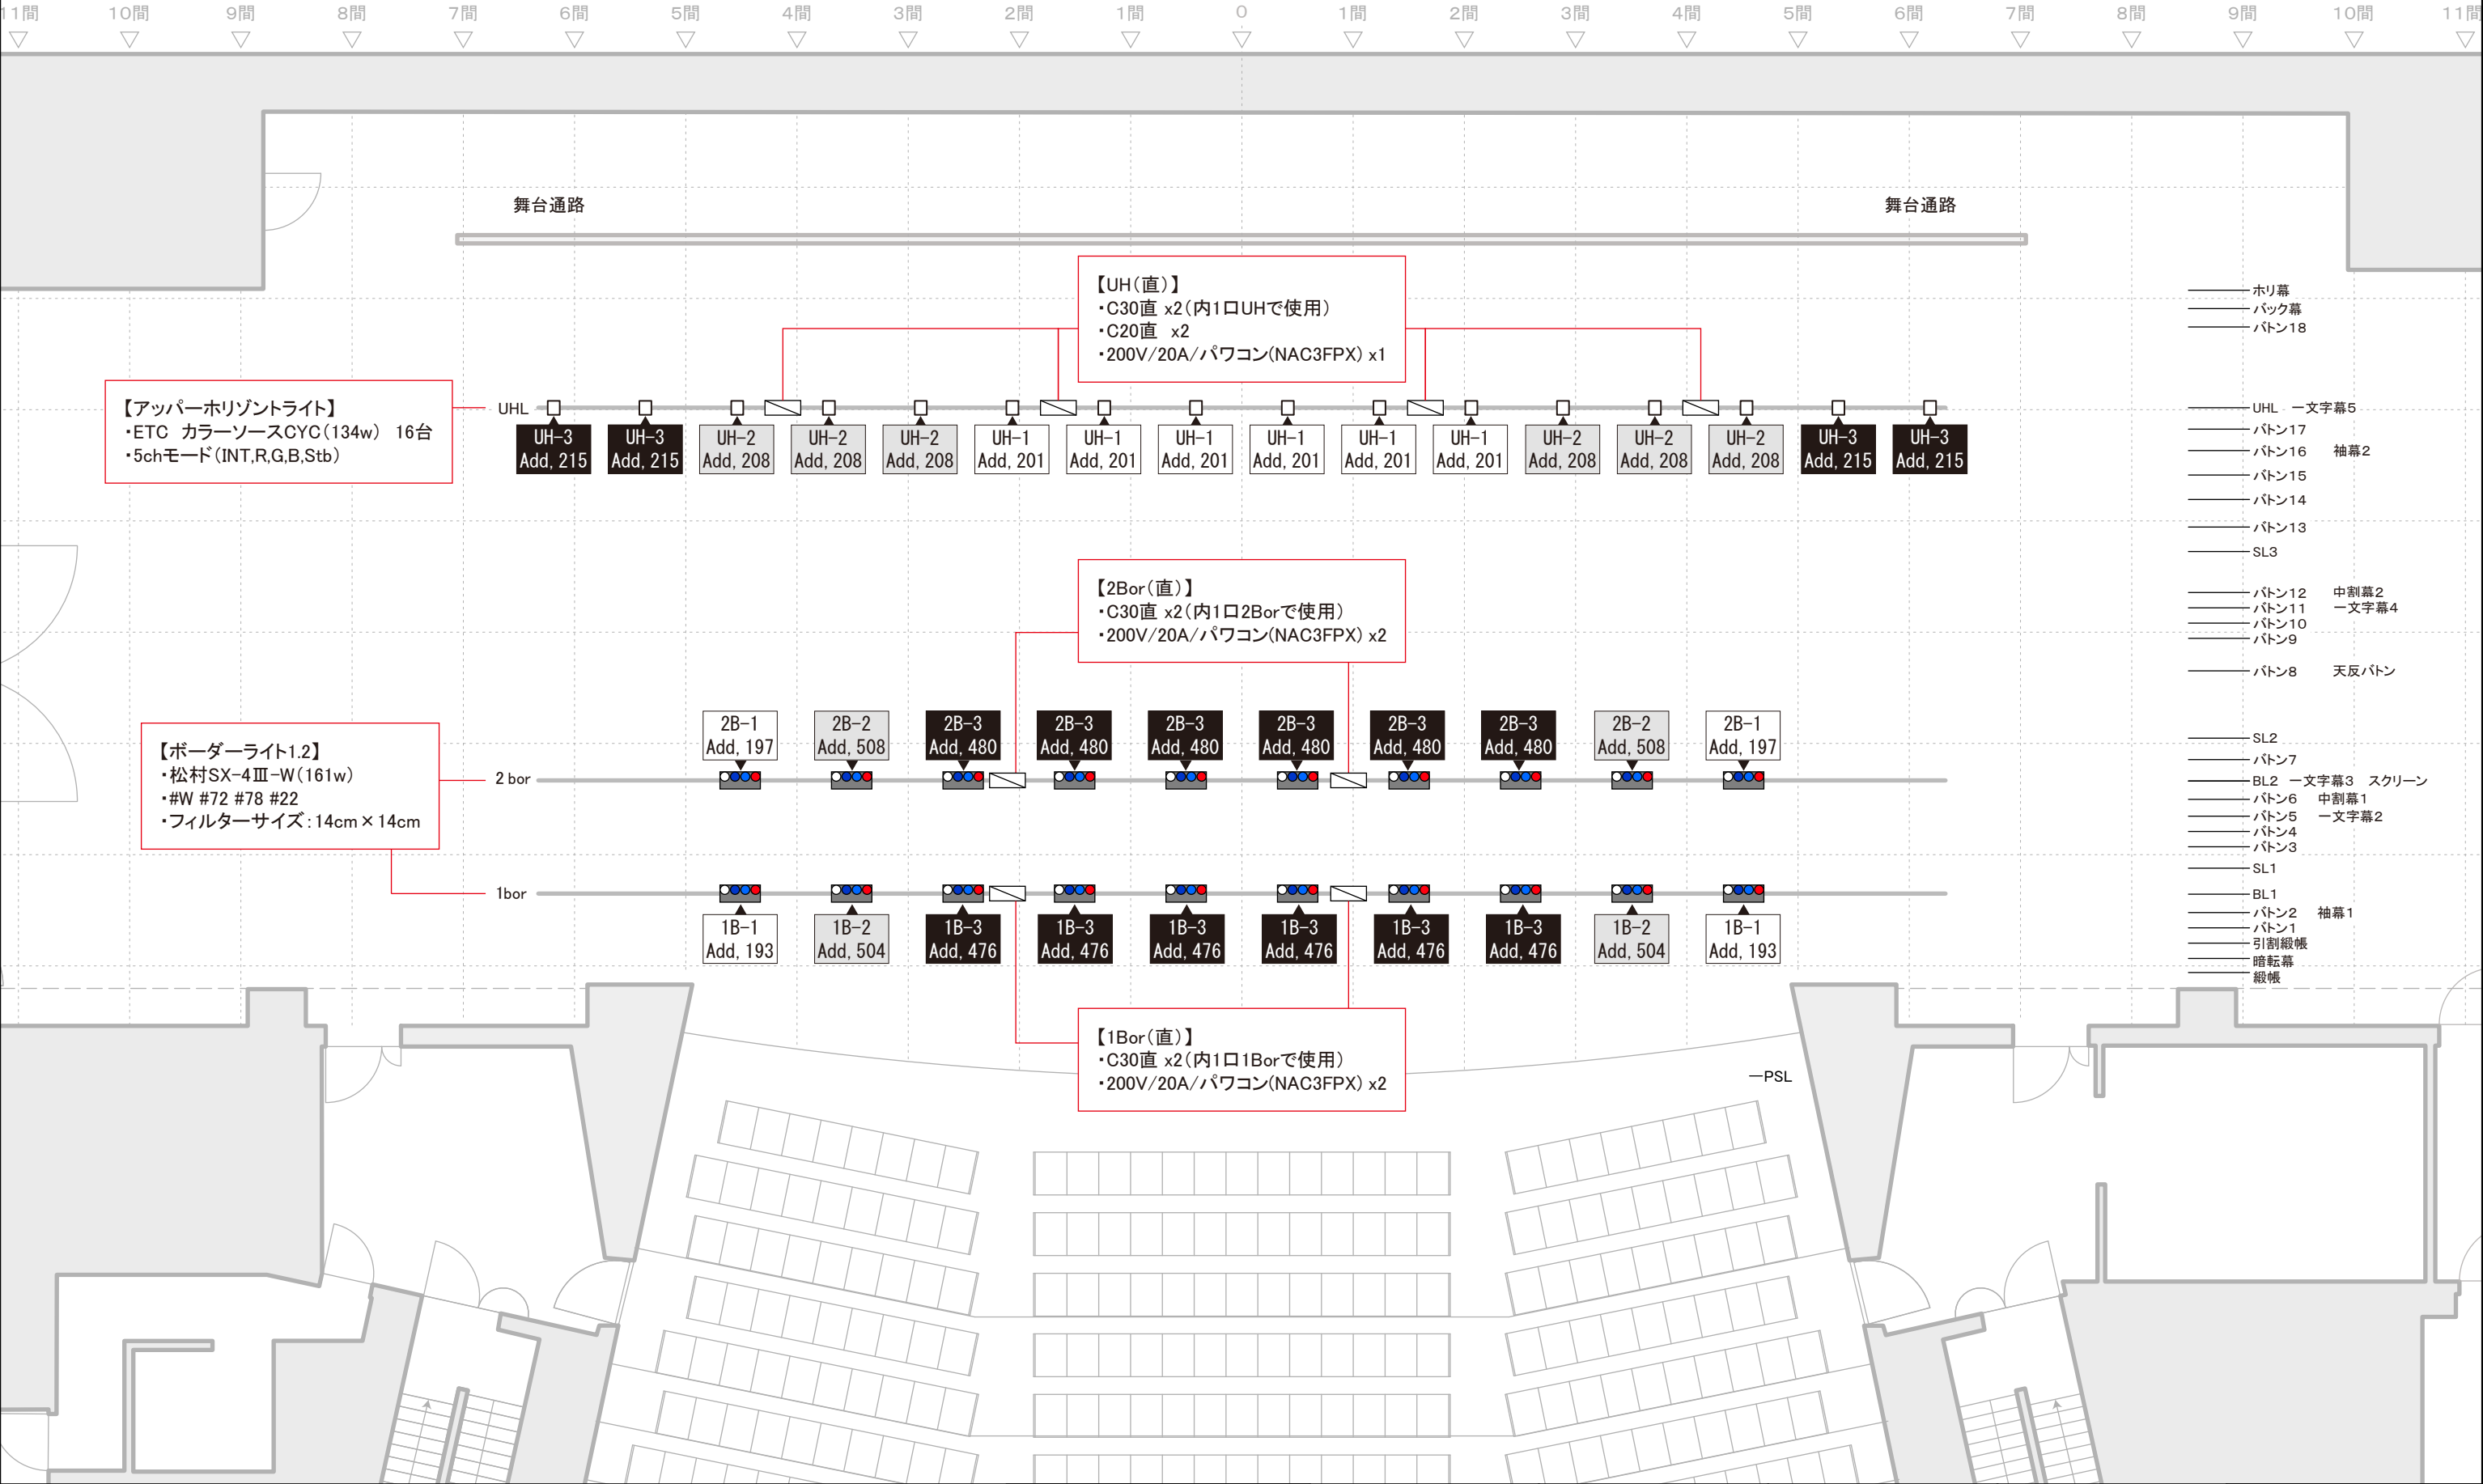


三原市芸術文化センター 舞台平面図



舞台の広さ 開口 18,000 mm 奥行 13,625 mm


11間 10間 9間 8間 7間 6間 5間 4間 3間 2間 1間 0 1間 2間 3間 4間 5間 6間 7間 8間 9間 10間 11間

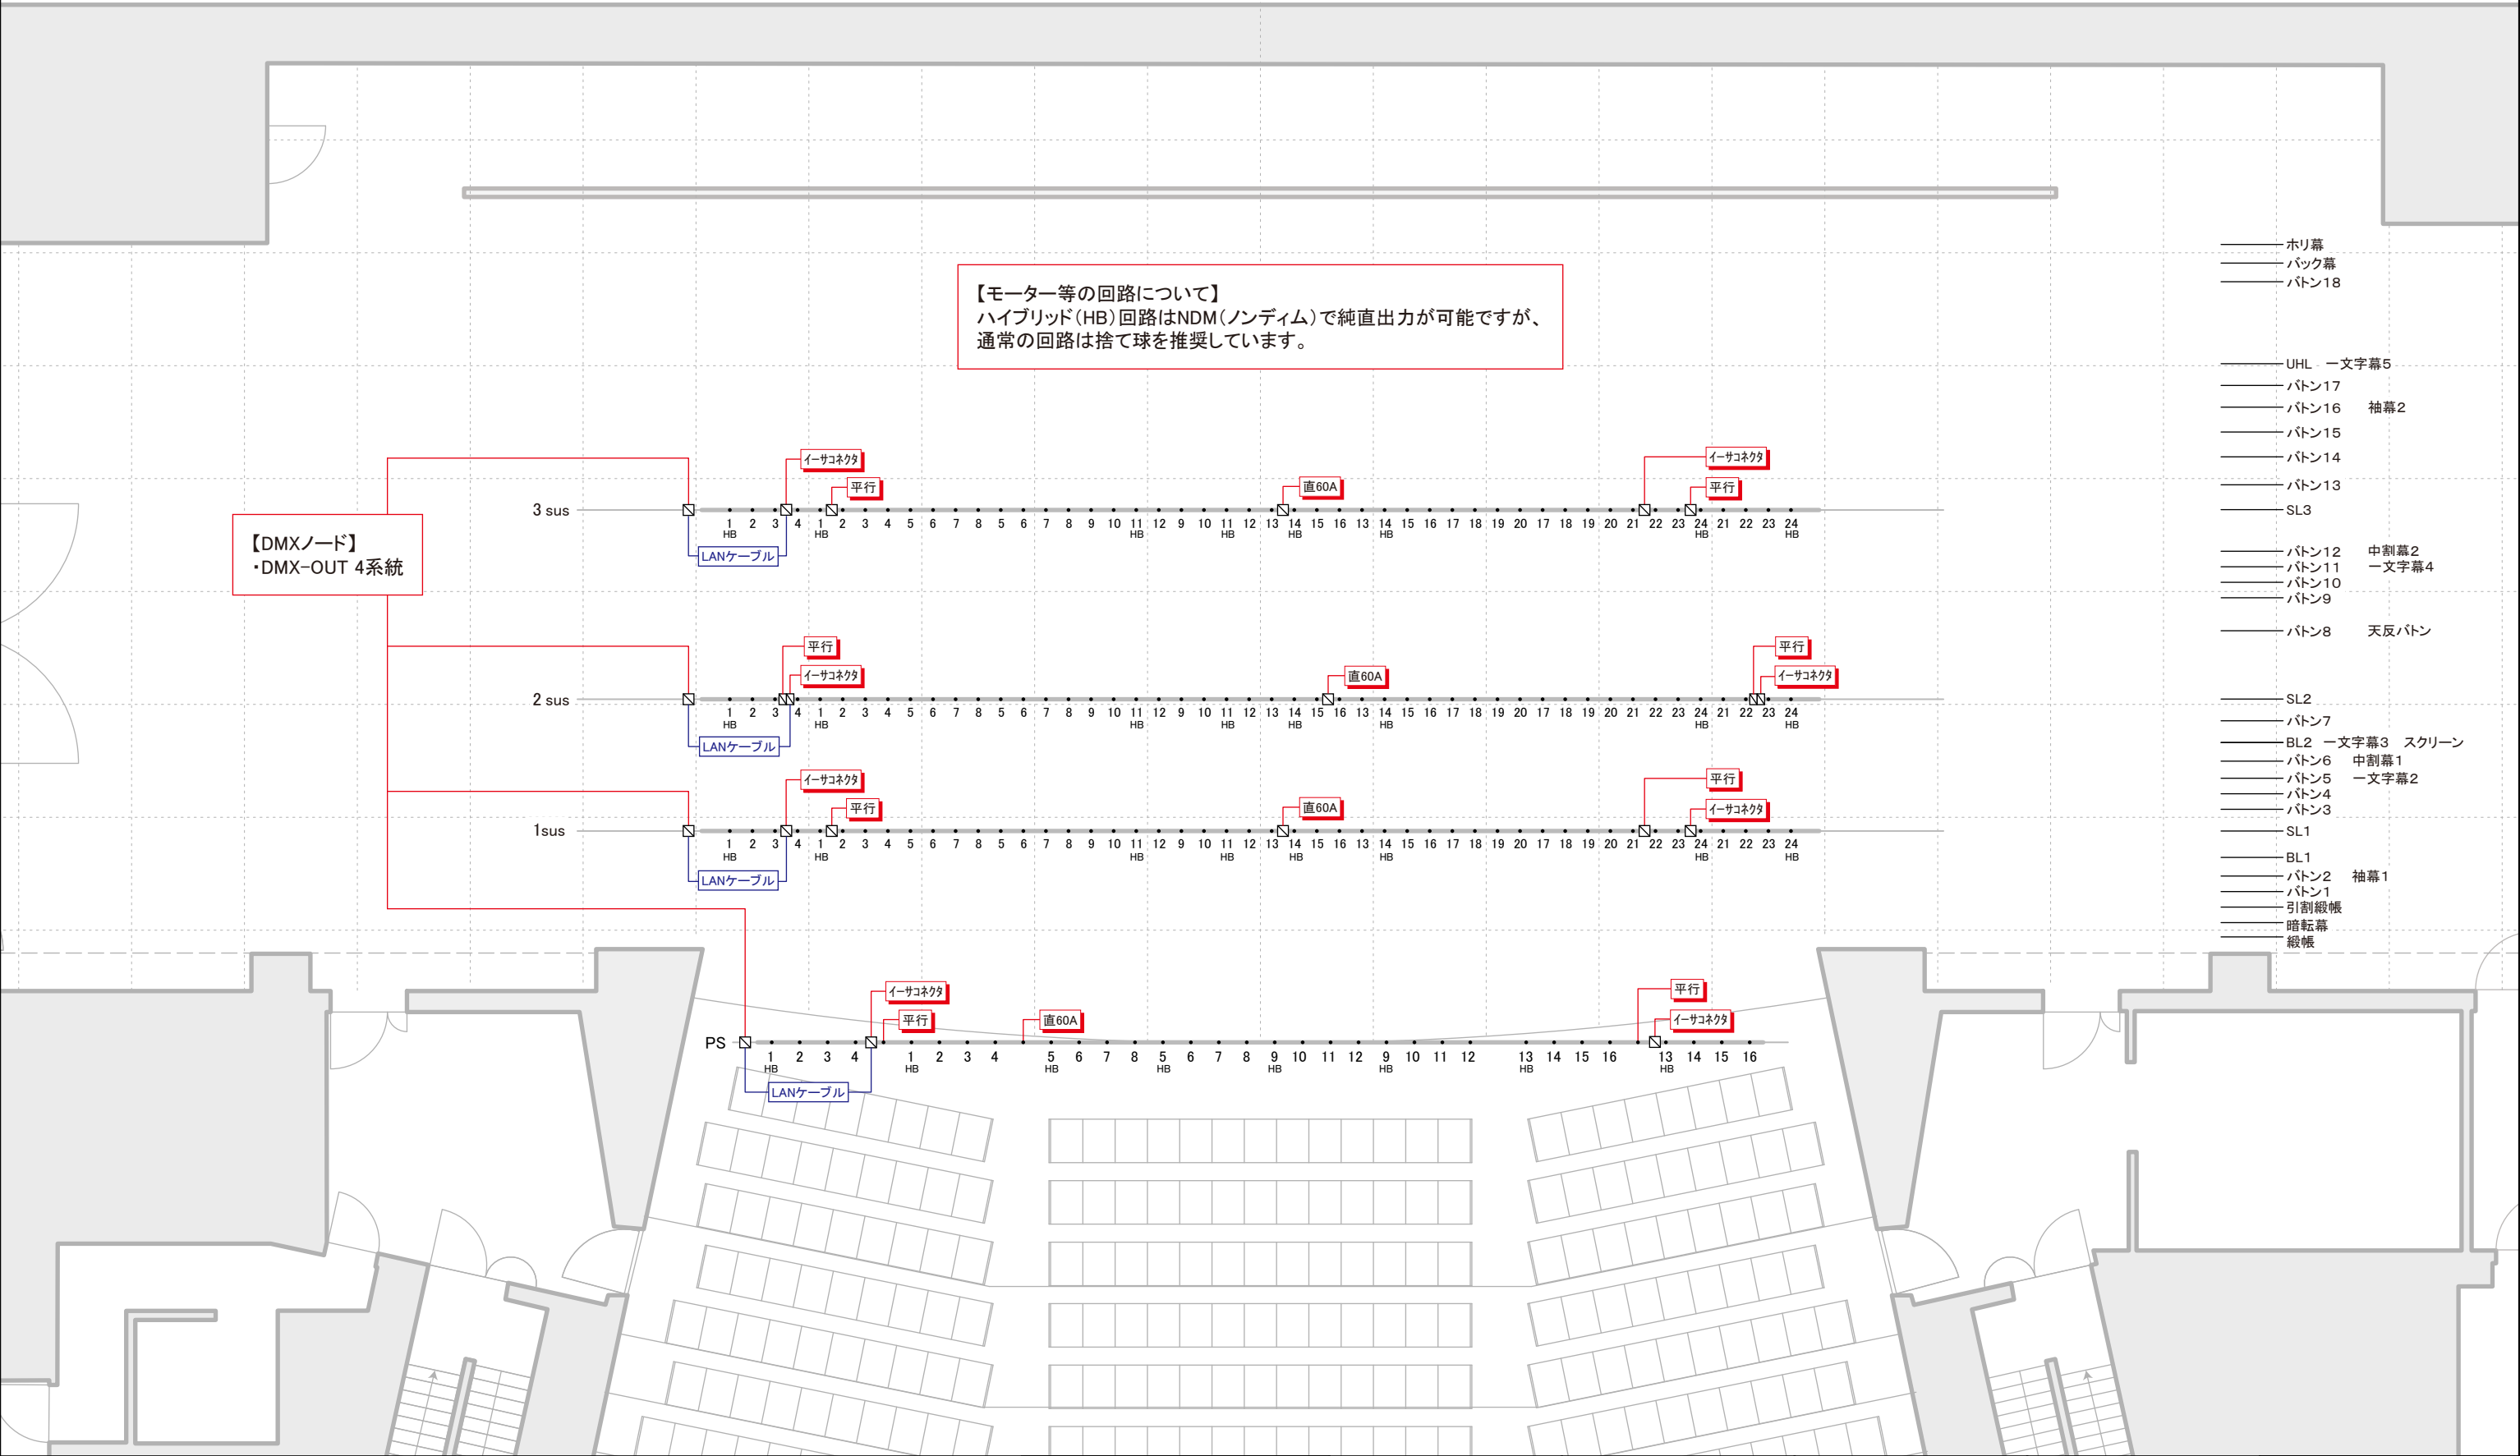

三原市芸術文化センター 舞台平面図



舞台の広さ 開口 18,000 mm 奥行 13,625 mm

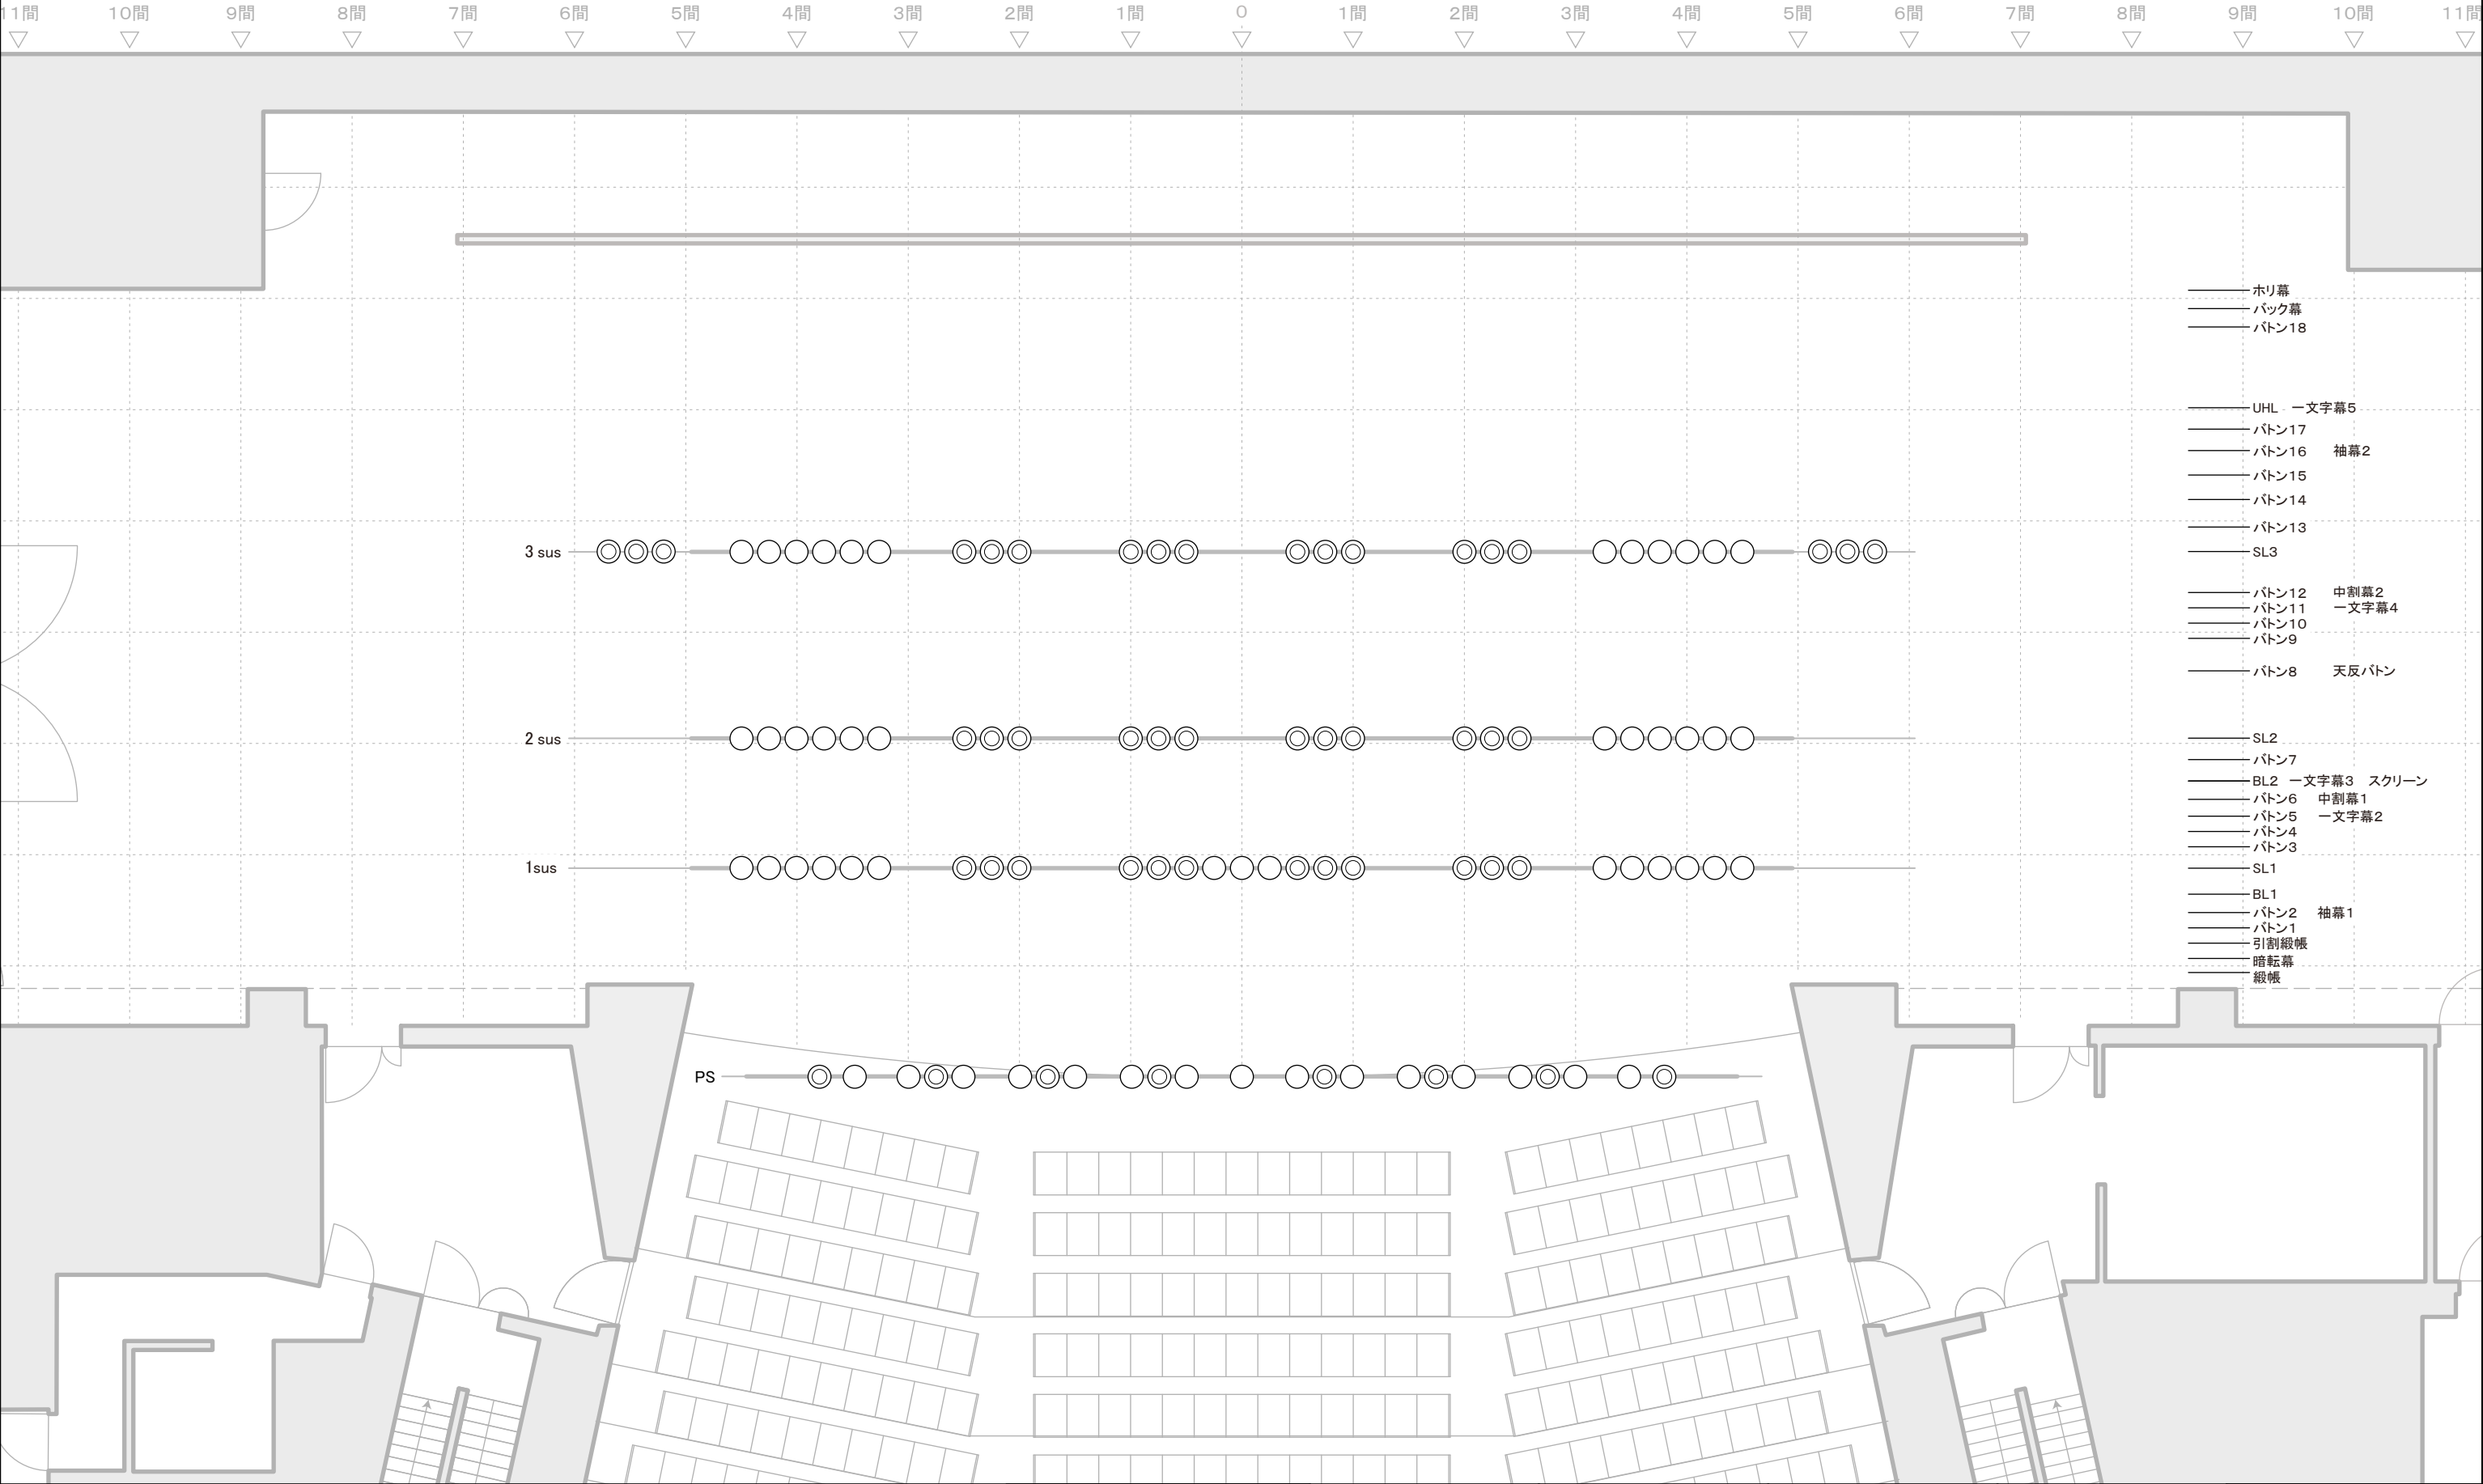

- ホリ幕
- バック幕
- バトン18
- UHL 一文字幕5
- バトン17
- バトン16 袖幕2
- バトン15
- バトン14
- バトン13
- SL3
- バトン12 中割幕2
- バトン11 一文字幕4
- バトン10
- バトン9
- バトン8 天反バトン
- SL2
- バトン7
- BL2 一文字幕3 スクリーン
- バトン6 中割幕1
- バトン5 一文字幕2
- バトン4
- バトン3
- SL1
- BL1
- バトン2 袖幕1
- バトン1
- 引割綴帳
- 暗転幕
- 綴帳

三原市芸術文化センター 舞台平面図


舞台の広さ 開口 18,000 mm 奥行 13,625 mm

11間 10間 9間 8間 7間 6間 5間 4間 3間 2間 1間 0 1間 2間 3間 4間 5間 6間 7間 8間 9間 10間 11間

■シーリング


- ・ソースフォーLED3ラスターX8 (Directモード) / 8色LED(DR,R,A,Lim,G,C,B,Ind) / シートサイズ: 8インチ / フロストフィルター (LEE #257) / アイリスシャッター付 / レンズ: XDL19 (19°) x32台
- ・C30A直 x12
- ・C20A直 x12 (8口ソースフォーで使用)
- ・200V/20A / パワコン x8
- ・DMX-OUT x2系統 (ソースフォーで使用中)

フロストフィルターを入れてエッジをぼかしてあります。サイズはアイリスで調整できます。
必要に応じてフォーカス調整をして使用してください。
直前の利用で、フロストフィルターを抜いて使用していたり、フォーカスをバラしてフロストフィルターを入れてあることがあります。
必要に応じてフォーカス調整および、フロストフィルターを使用してください。
LEDのカラーはカラー制御用卓 (ETC Ion Xe20) で設定できます。
カラーフィルターを入れて使用することも可能です。

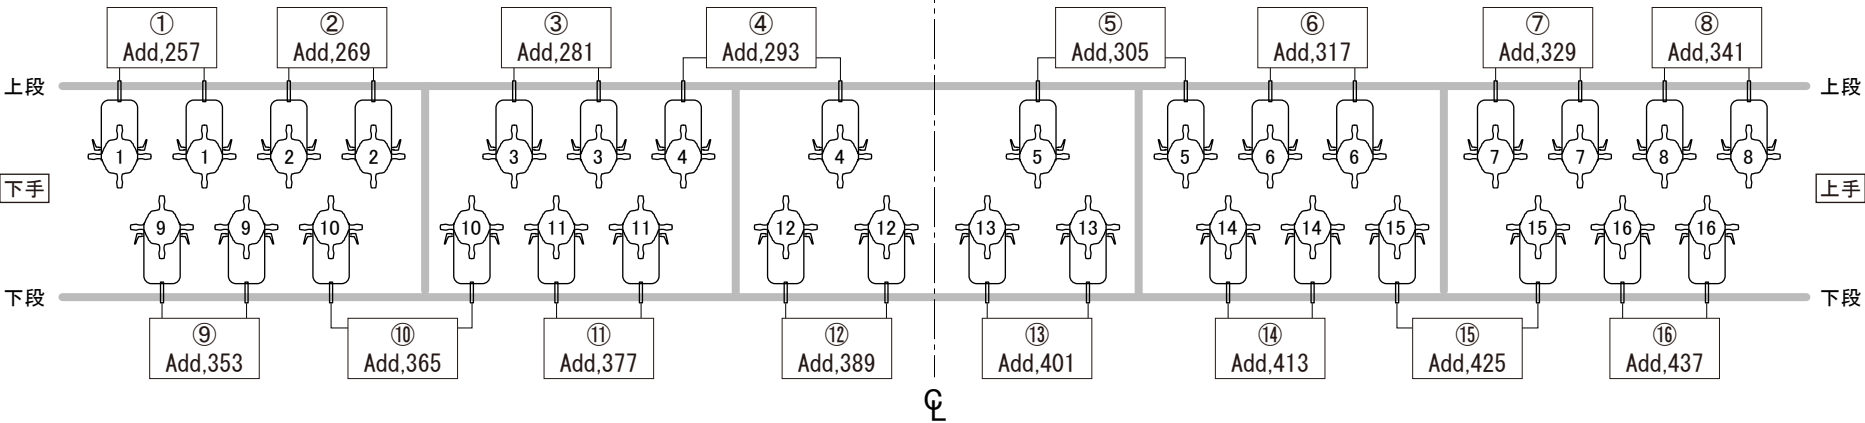

■フロント (片側)

- ・1kw凸 3台4色
- ・SF36° 2台
- ・500wフレネル 6台 (未接続)
- ・30A 10回路 2分岐
- ・直30A x 2系統
- ・直15A x 1系統
- ・DMX-OUT x1

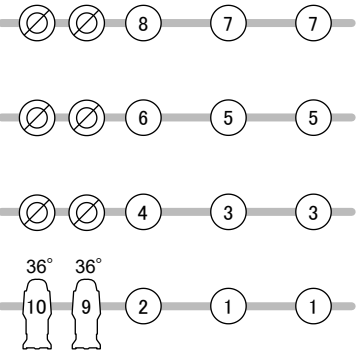

Title

照明設備 (シーリング・フロント)

Date

Draw

Version

Sheet

A3

Scale

1/100



三原市芸術文化センター 舞台平面図



舞台の広さ 開口 18,000 mm 奥行 13,625 mm

11間 10間 9間 8間 7間 6間 5間 4間 3間 2間 1間 0 1間 2間 3間 4間 5間 6間 7間 8間 9間 10間 11間

天反LEDライトDMXアドレス							
1	449	11	459	16	484	26	494
2	450	12	460	17	485	27	495
3	451	13	461	18	486	28	496
4	452	14	462	19	487	29	497
5	453	15	463	20	488	30	498
6	454			21	489	31	499
7	455			22	490	32	500
8	456			23	491	33	501
9	457			24	492	34	502
10	458			25	493	35	503

