


ホワイエ原状復旧図面 2026.4.1

※裏面もご確認ください

(芝生広場：幅＝約60m × 35m)

# 立入禁止のポール及び掲示サインの配置図

2024.7

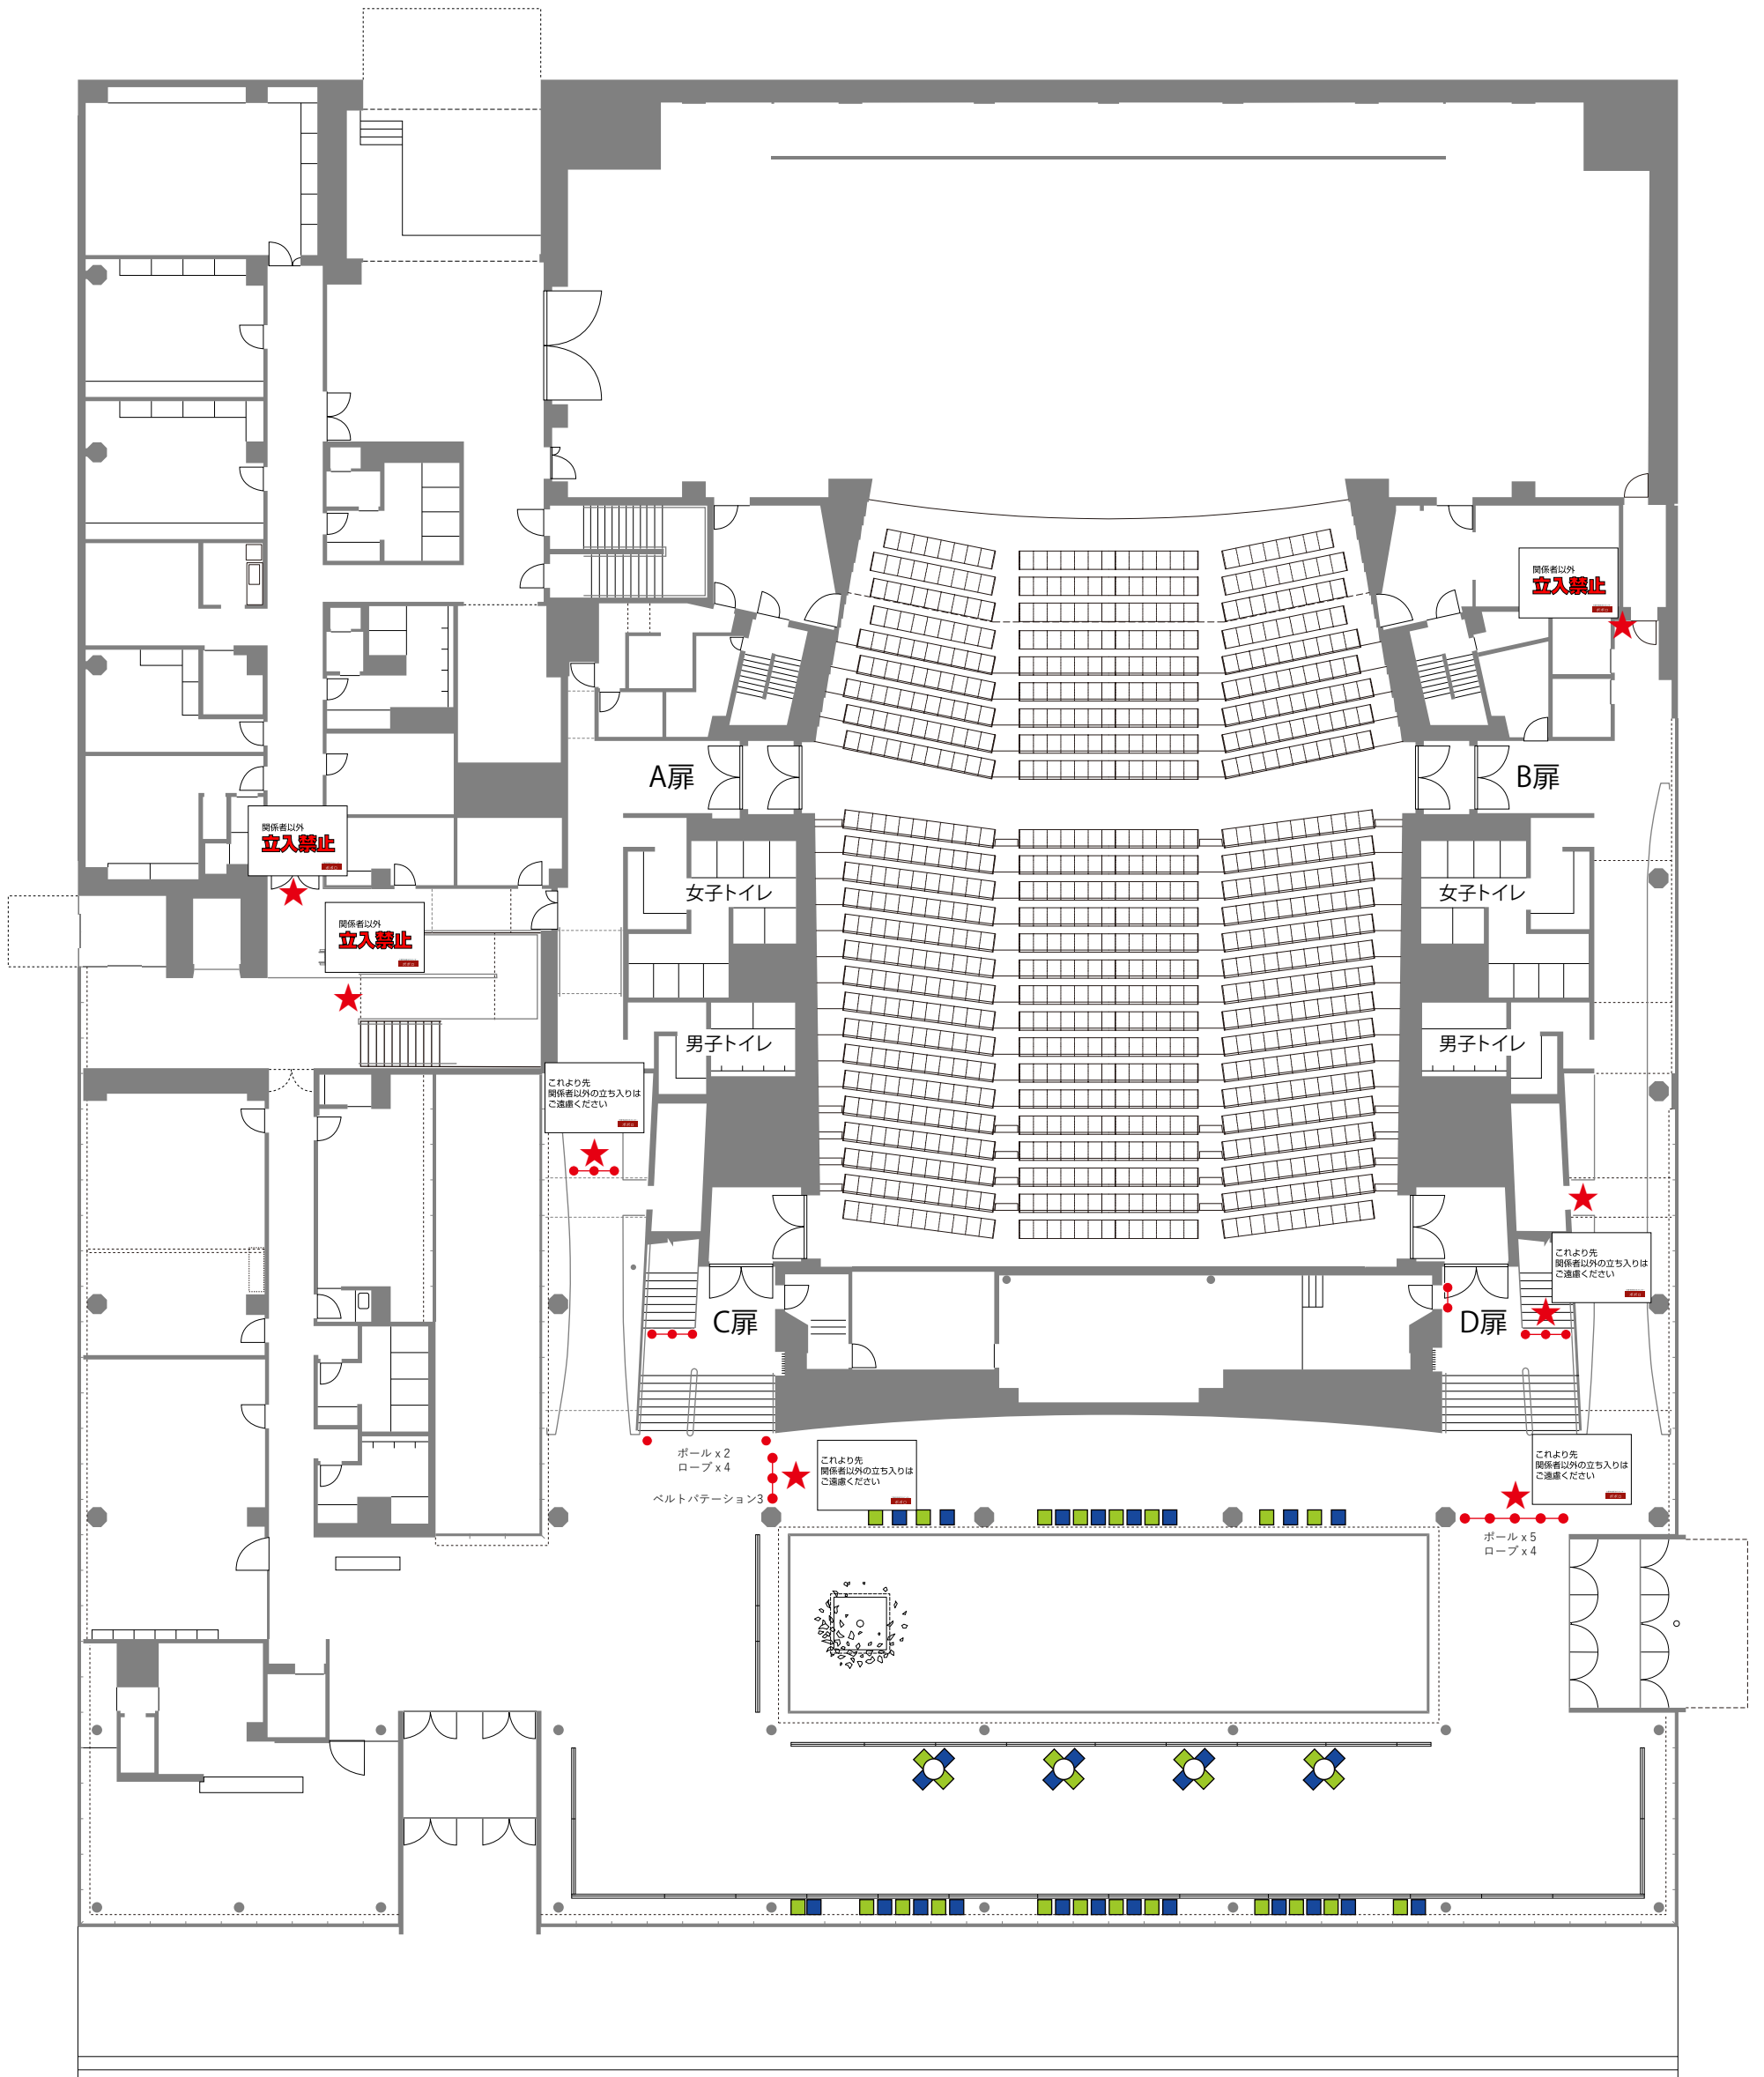

三原市芸術文化センター（ポポロ）

S=1/200×80%縮小 SHEET:A3