


避難通路は、幅1.6m以上  
確保しなければならない



ホボ口駐車場へ

芝生広場・宮浦公園へ

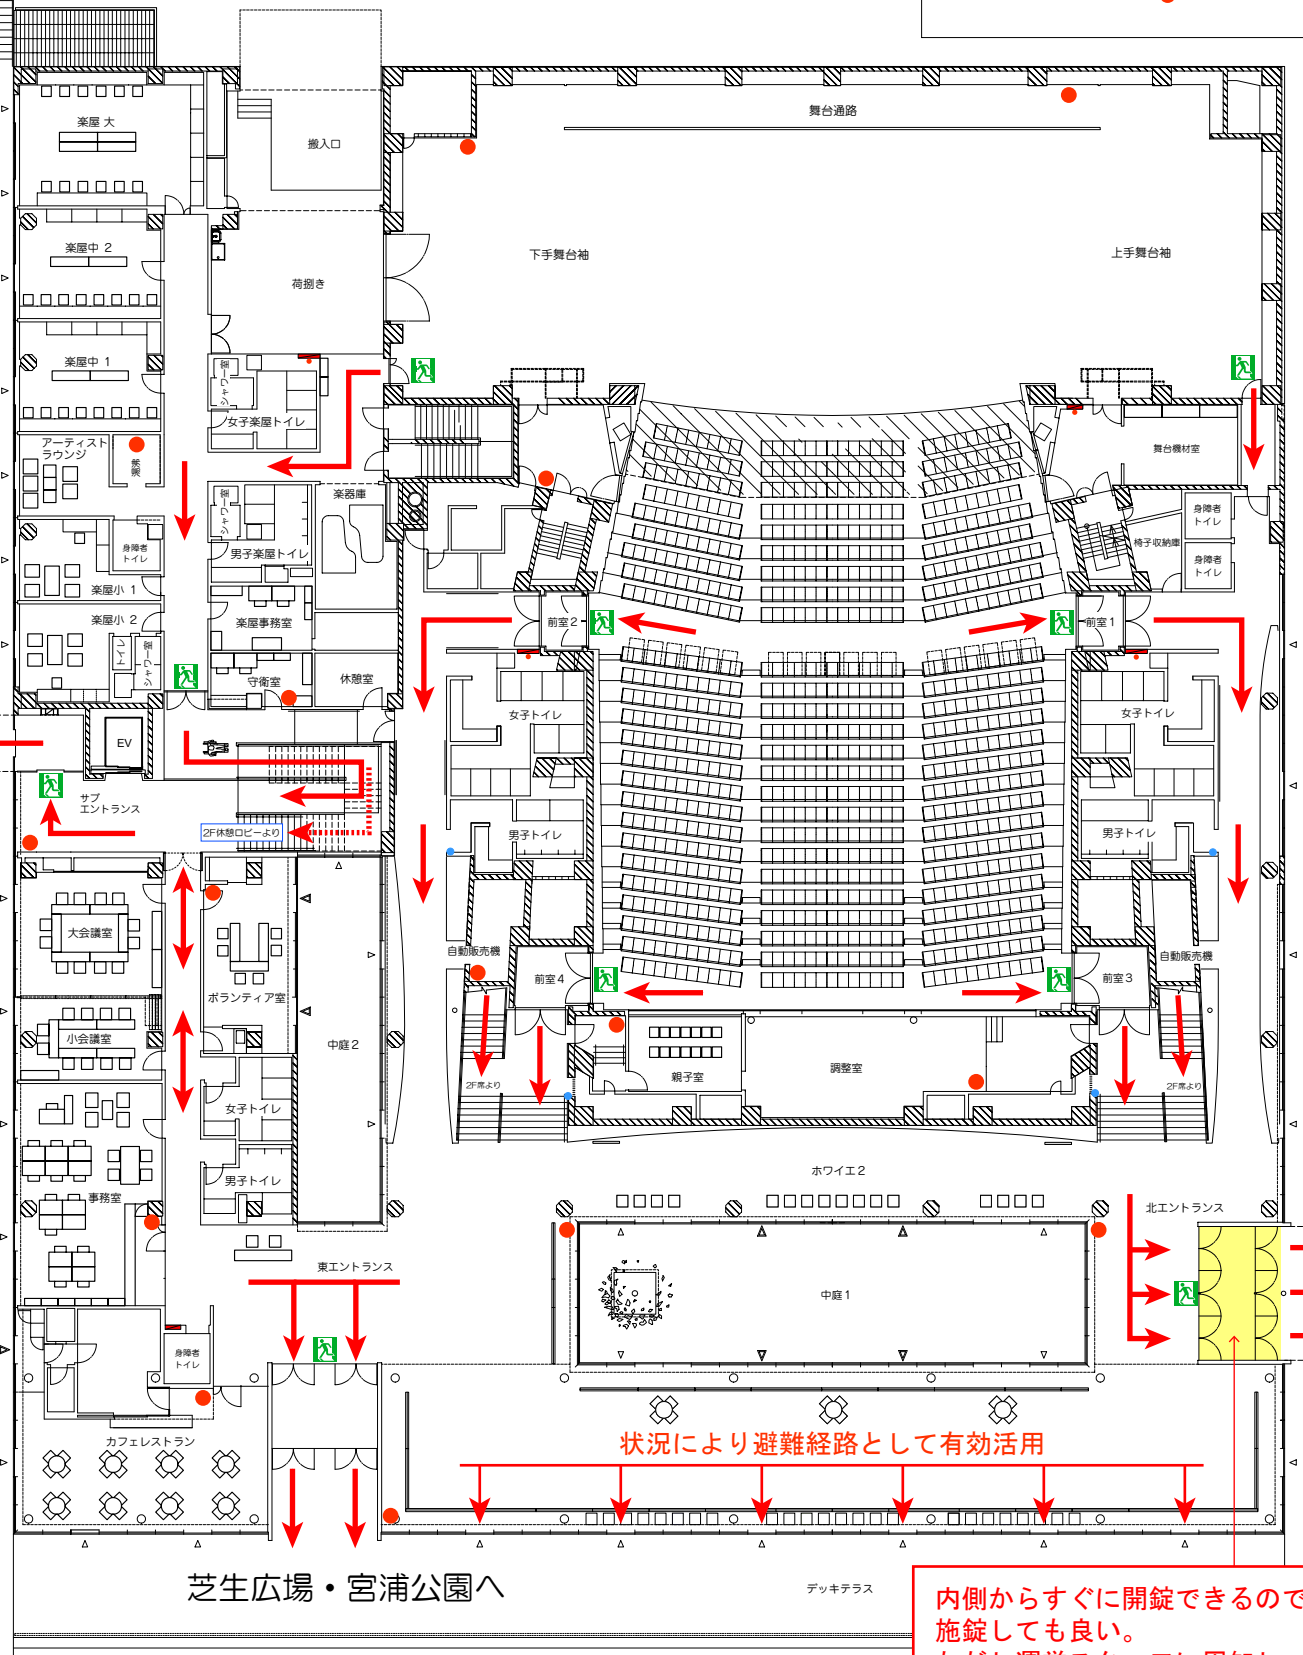

内側からすぐに開錠できるので  
施錠しても良い。  
ただし運営スタッフに周知し、  
非常時は、運営スタッフが直ちに  
開錠すること。

# 避難経路と 消火栓、消火器設置場所 1 階


避難通路は、幅1.6m以上  
確保しなければならない

● 消火器

● 防煙壁スイッチ

■ 消火栓

■ 消火栓 & 消火器

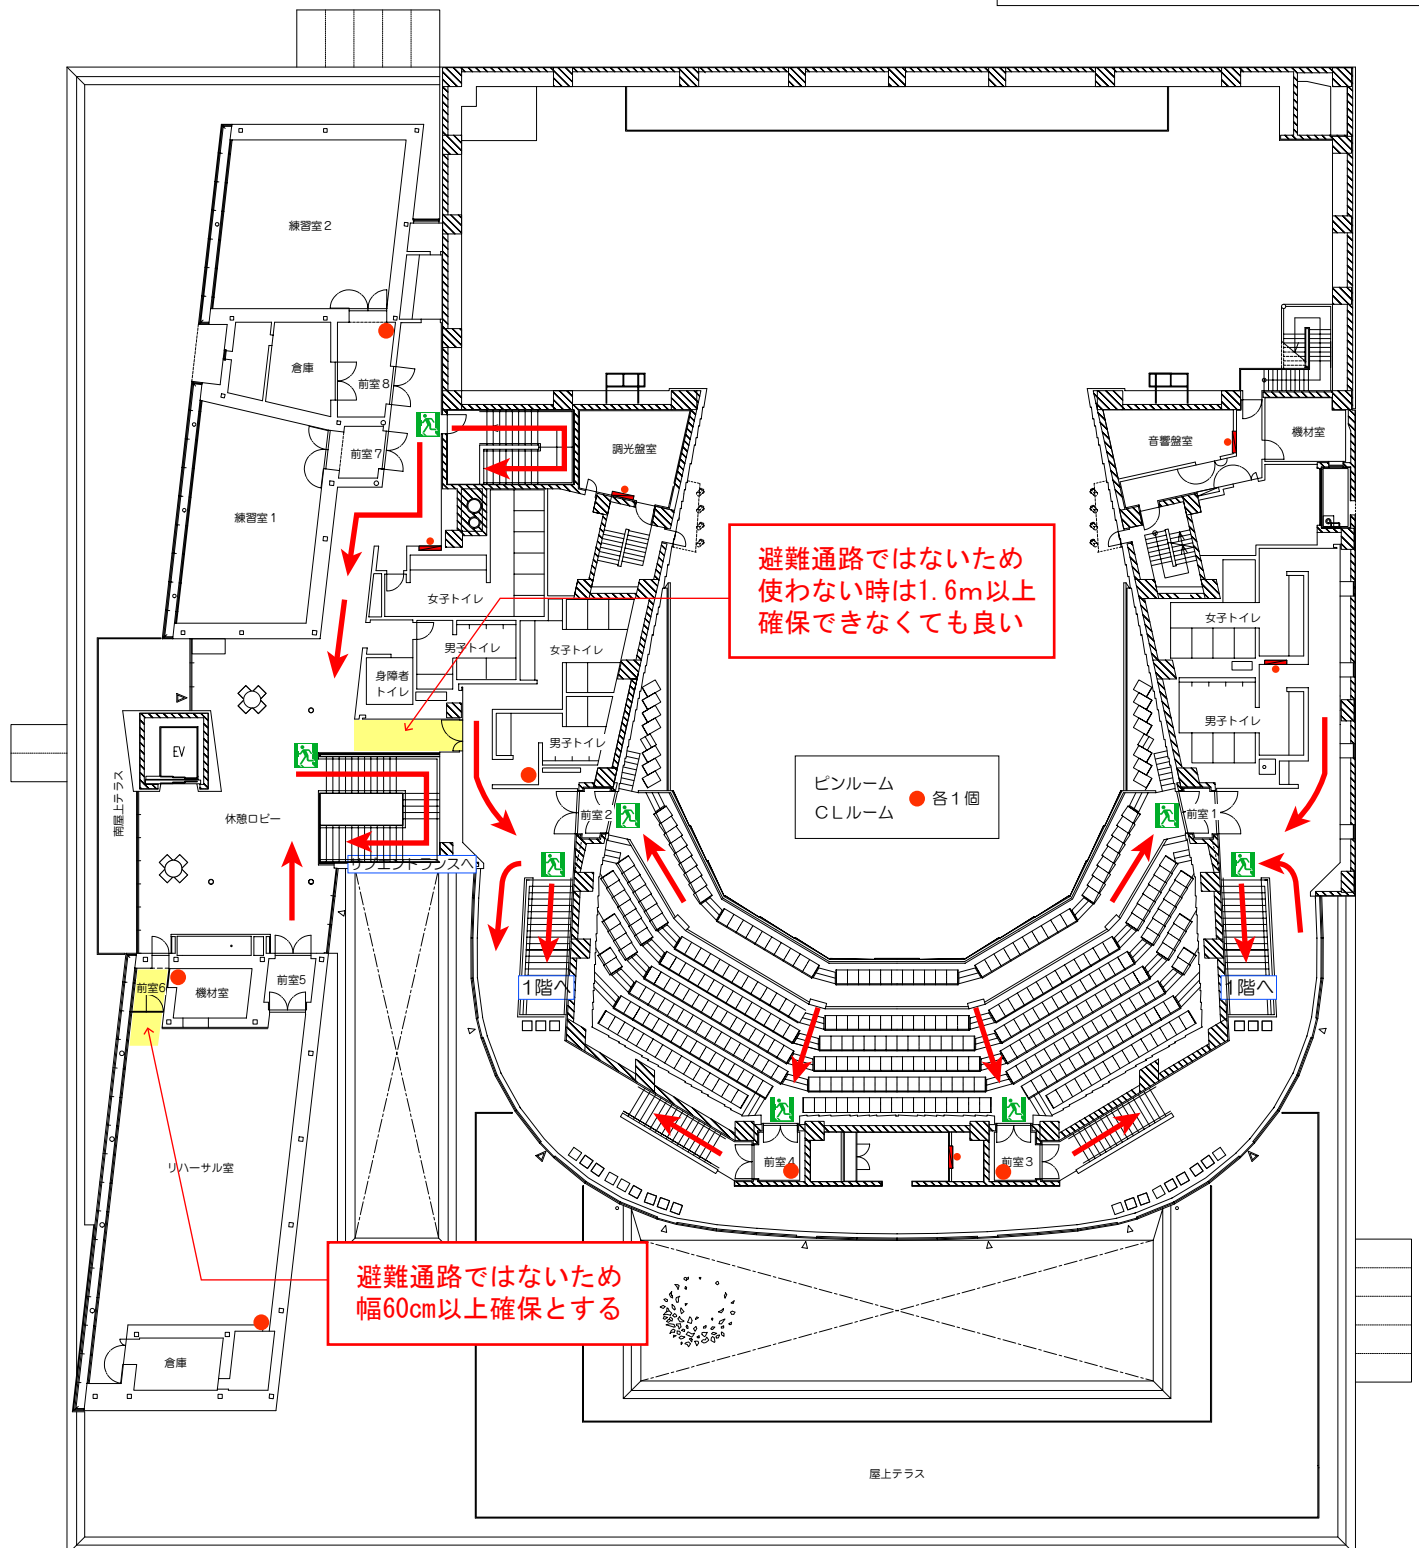

# 避難経路と 消火栓、消火器設置場所 2階